

昌都市中心城区城镇开发边界内详细规划 — “功能区”


DETAILED PLANNING WITHIN THE URBAN DEVELOPMENT BOUNDARY OF THE CENTRAL URBAN AREA OF CHANGDU CITY

— 俄洛功能区


一、昌都市在西藏自治区的位置



二、卡若区在昌都市的位置

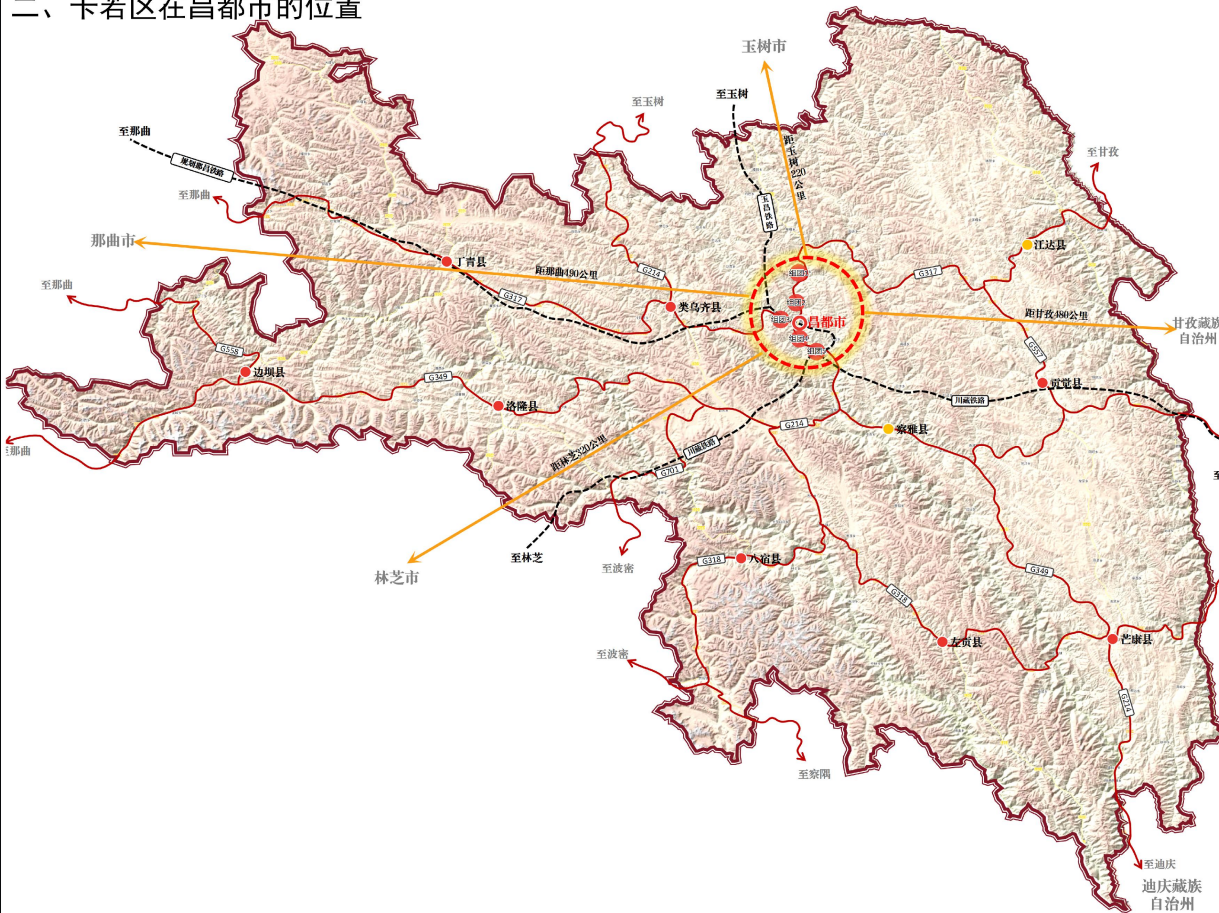

三、功能区在中心城区的位置

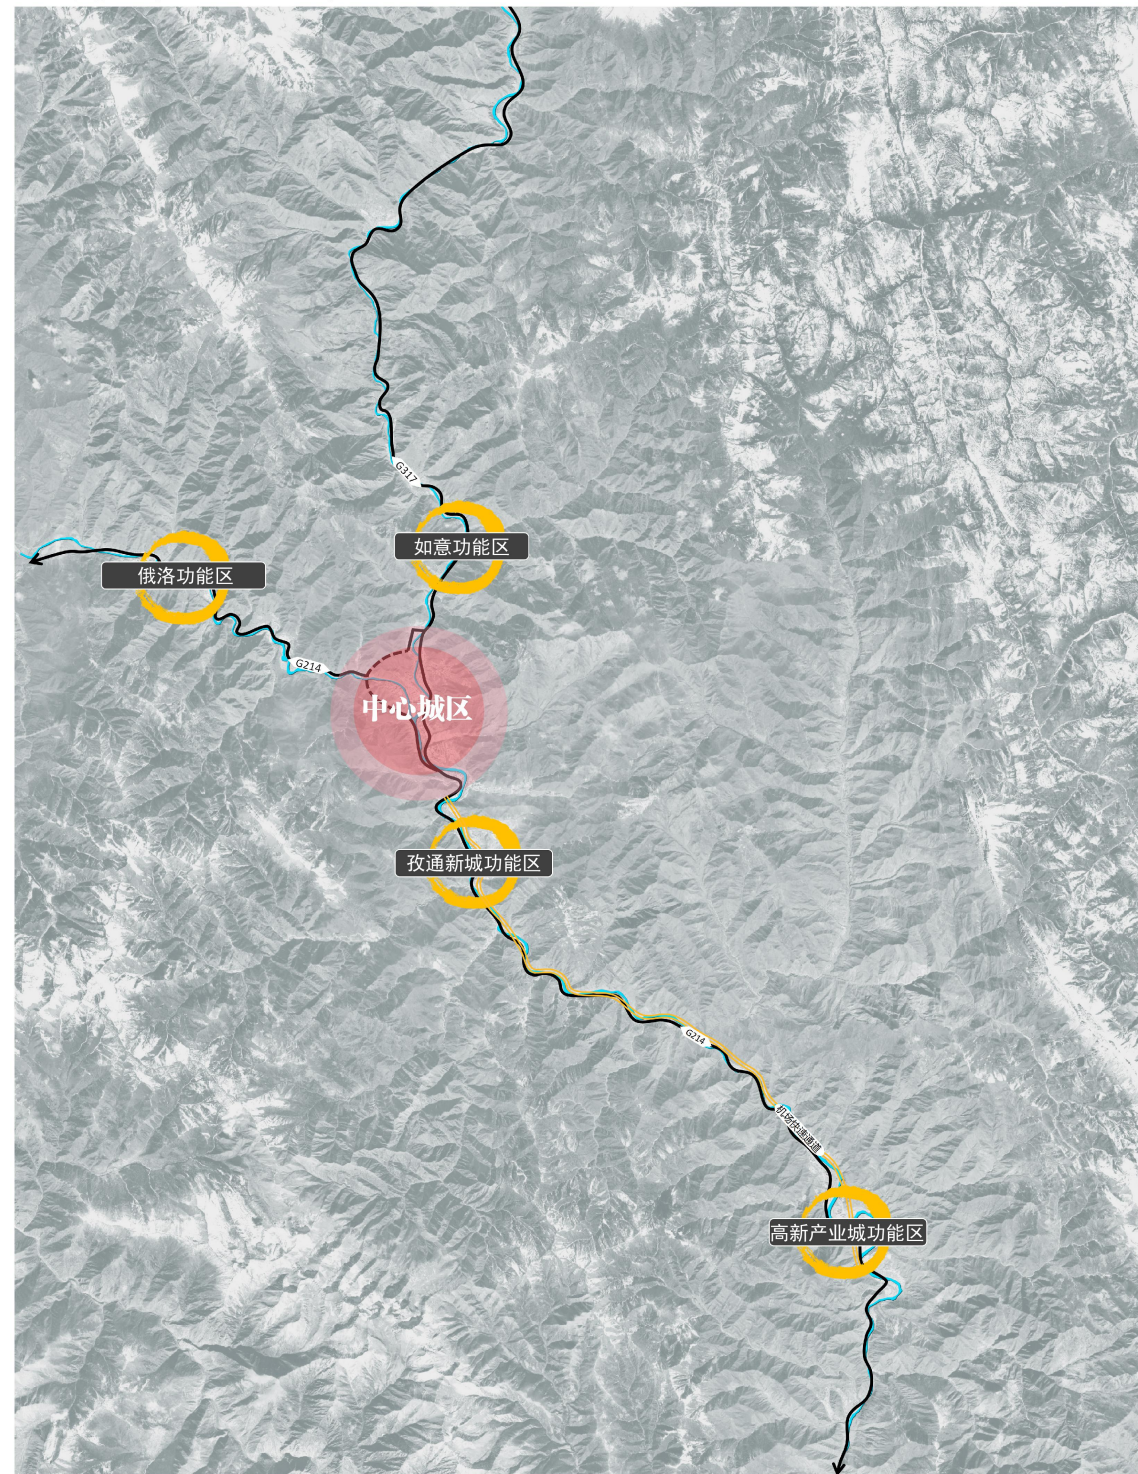

一、昌都市在西藏自治区的位置

昌都市位于西藏自治区东南部，地处横断山脉“三江流域”（金沙江、澜沧江、怒江）中上游，东与四川甘孜州隔江相望，东南与云南迪庆州相接，西南与西藏林芝市为伴，西北与西藏那曲地区毗邻，北面与青海玉树州相连。

昌都市具有连接川、滇、青的区位优势，积极融入成渝经济圈，加快矿产、水能资源开发，着力建设有色金属生产基地、“西电东送”接续能源基地、“三江”流域精品旅游区，打造藏东经济强区。

二、卡若区在昌都市的位置

卡若区位于昌都市的中北部，东与江达、贡觉两县相邻；南与察雅、八宿两县接壤；西与类乌齐县交界；北与青海囊谦、玉树两县毗邻。距离成都、拉萨1000KM左右，位于川藏东西向发展轴线中心，川藏公路（G317）、滇藏公路（G214）均从卡若区经过，邦达机场位于昌都市邦达镇，距离中心城区约120公里，交通区位较为便利。


三、五大功能组团在中心城区的位置

如意汽贸城位于中心城区北翼，南起林场，北至如意乡政府驻地；
俄洛-加林科教城位于中心城区西翼，东起第二儿童福利院，西至加林桥东；
生格-孜通新城位于中心城区核心区南端，北起孜通坝，南至卡若镇；
高新产业城位于中心城区南翼，北起经开区A坝区，南至瓦约村。

昌都市中心城区城镇开发边界内详细规划 — “功能区”

DETAILED PLANNING WITHIN THE URBAN DEVELOPMENT BOUNDARY OF THE CENTRAL URBAN AREA OF CHANGDU CITY


— 俄洛功能区

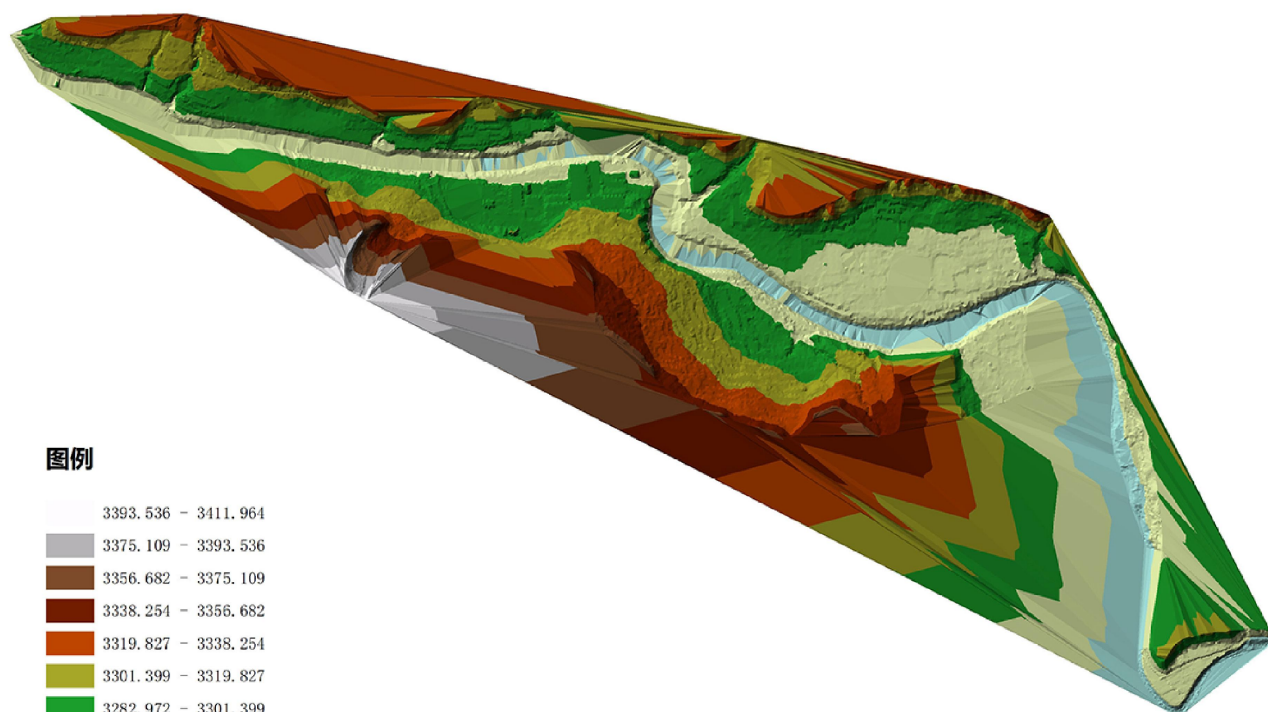

图例

3393.536 - 3411.964
3375.109 - 3393.536
3356.682 - 3375.109
3338.254 - 3356.682
3319.827 - 3338.254
3301.399 - 3319.827
3282.972 - 3301.399
3264.545 - 3282.972
3246.117 - 3264.545


高程分析

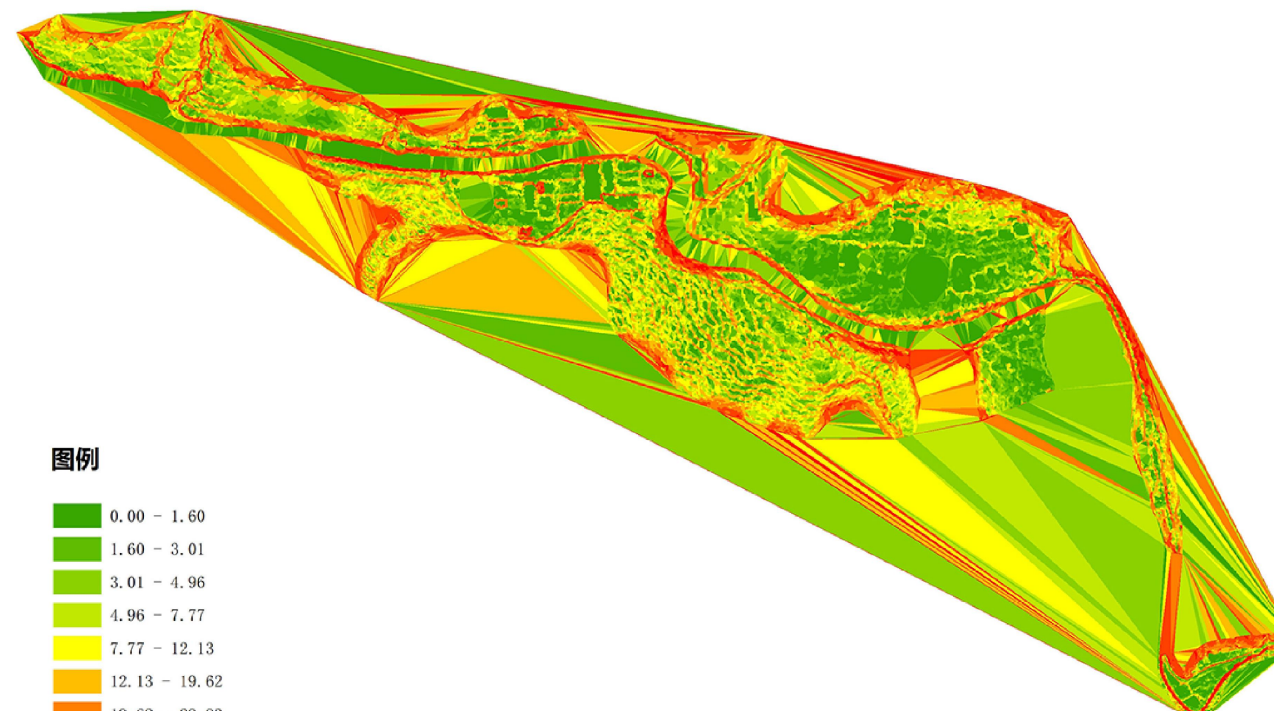

图例

0.00 - 1.60
1.60 - 3.01
3.01 - 4.96
4.96 - 7.77
7.77 - 12.13
12.13 - 19.62
19.62 - 29.93
29.93 - 42.90
42.90 - 90.00


坡度分析

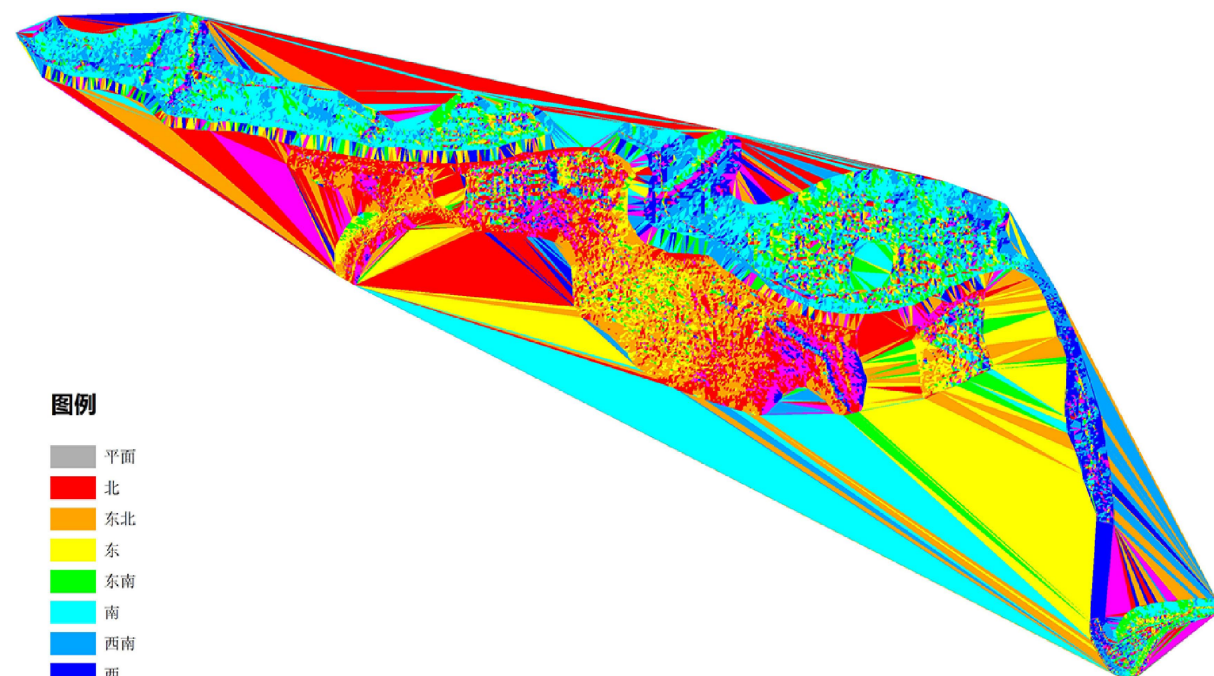

图例

平面
北
东北
东
东南
南
西南
西
西北
北



坡向分析

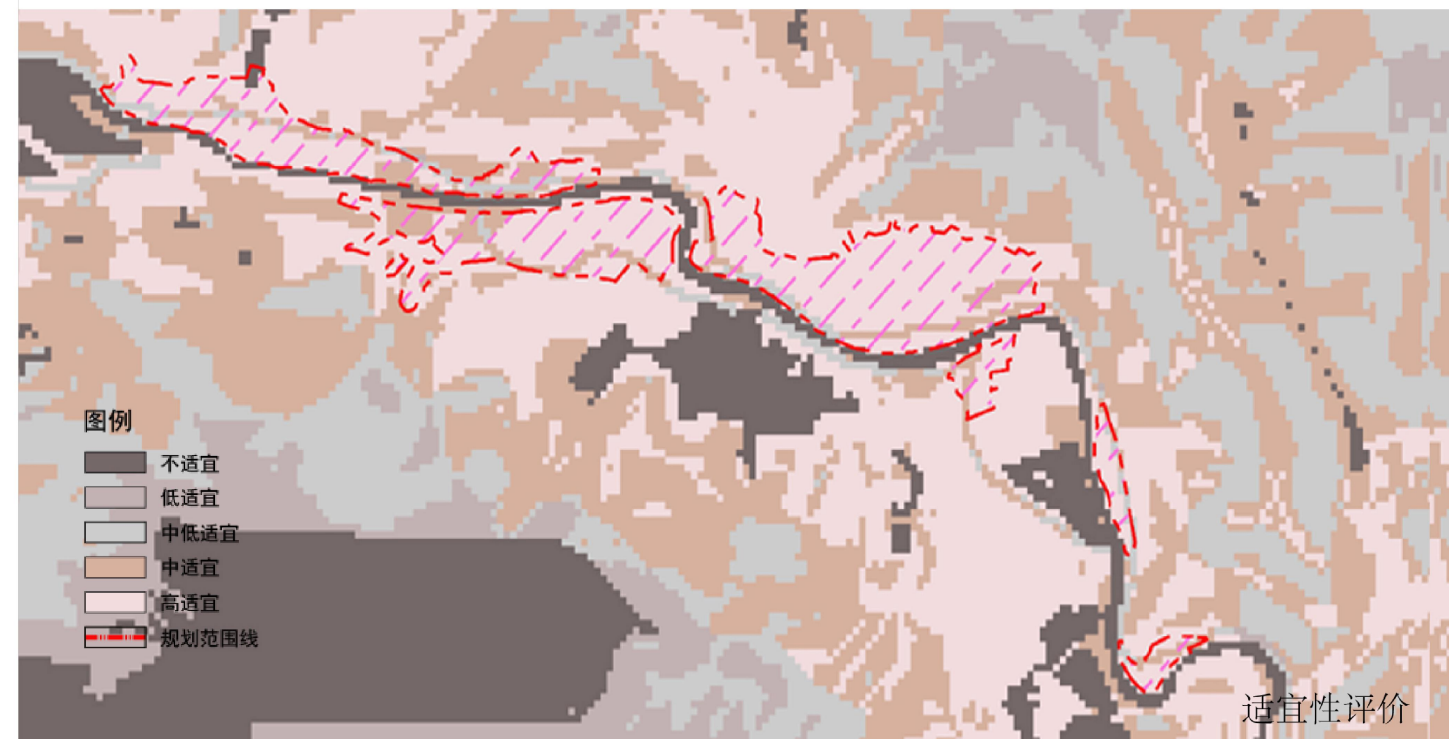

图例

不适宜
低适宜
中低适宜
中适宜
高适宜
规划范围线

适宜性评价

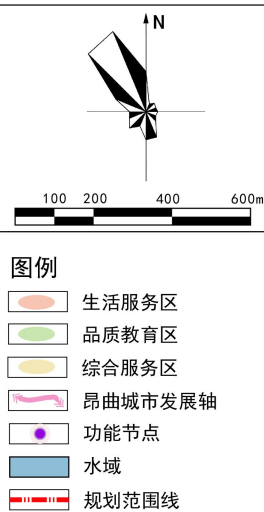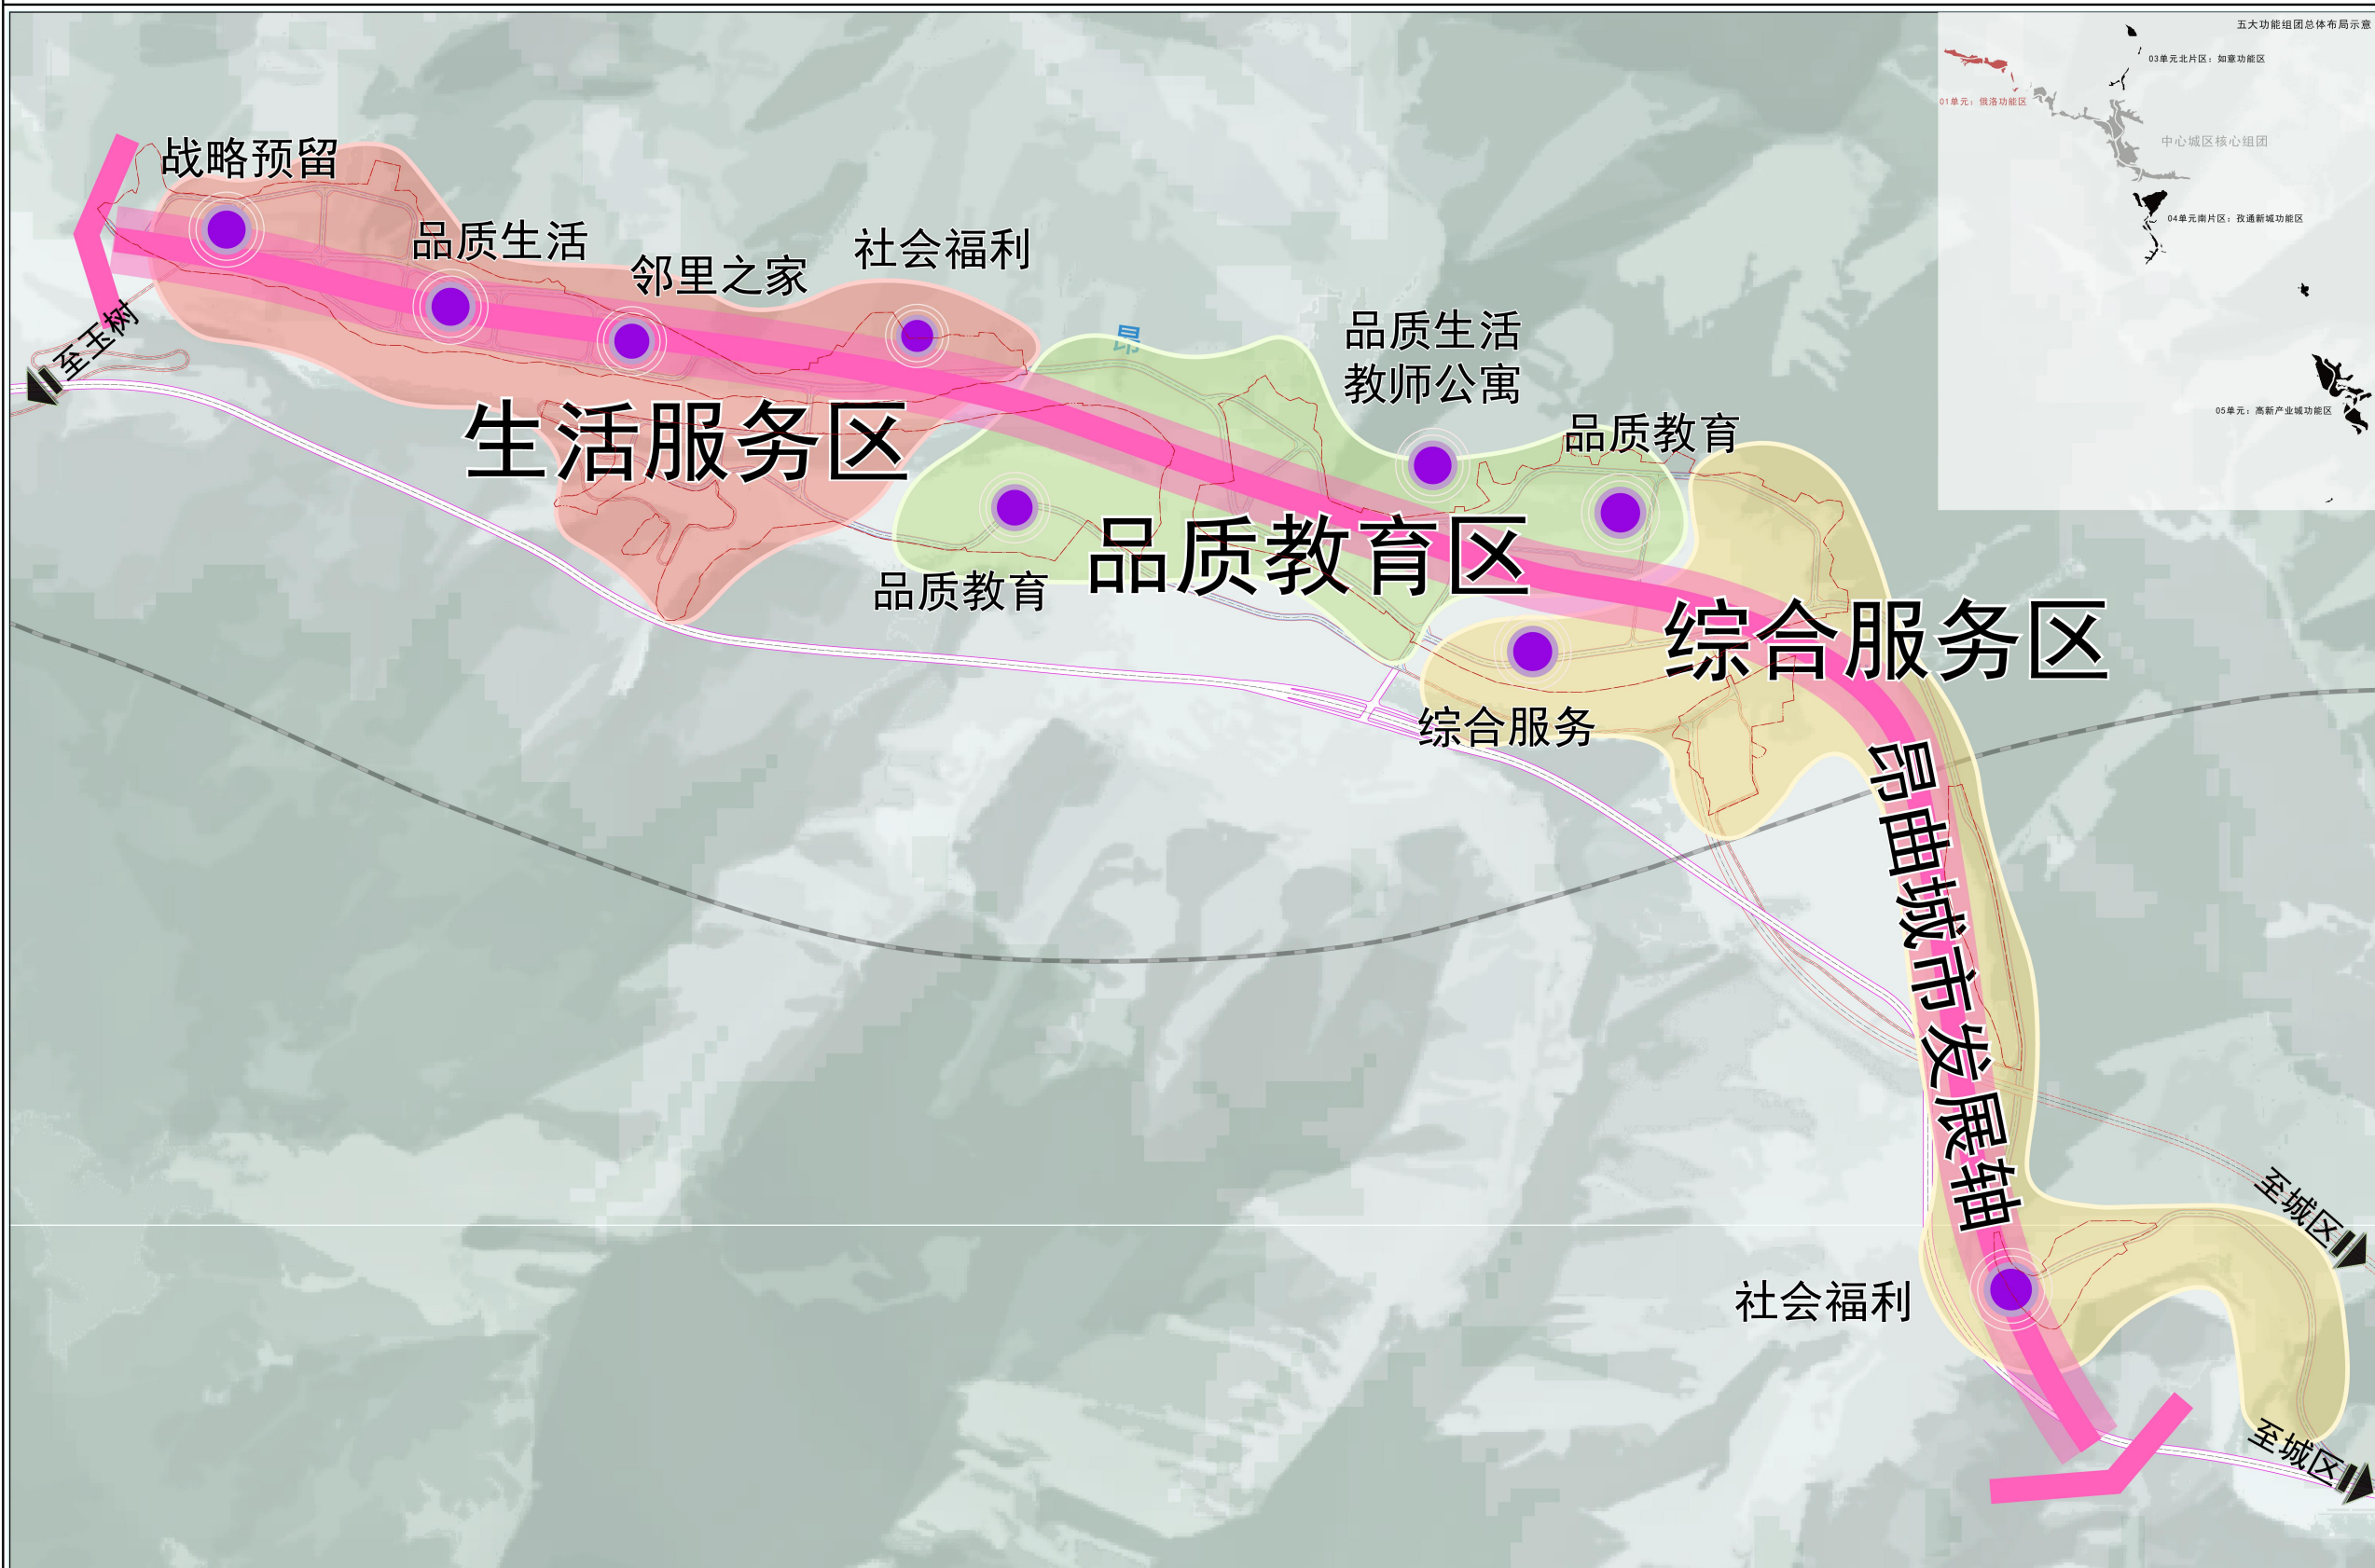


昌都市中心城区城镇开发边界内详细规划

DETAILED PLANNING WITHIN THE URBAN DEVELOPMENT BOUNDARY OF THE CENTRAL URBAN AREA OF CHANGDU CITY



—“功能区”

— 俄洛功能区

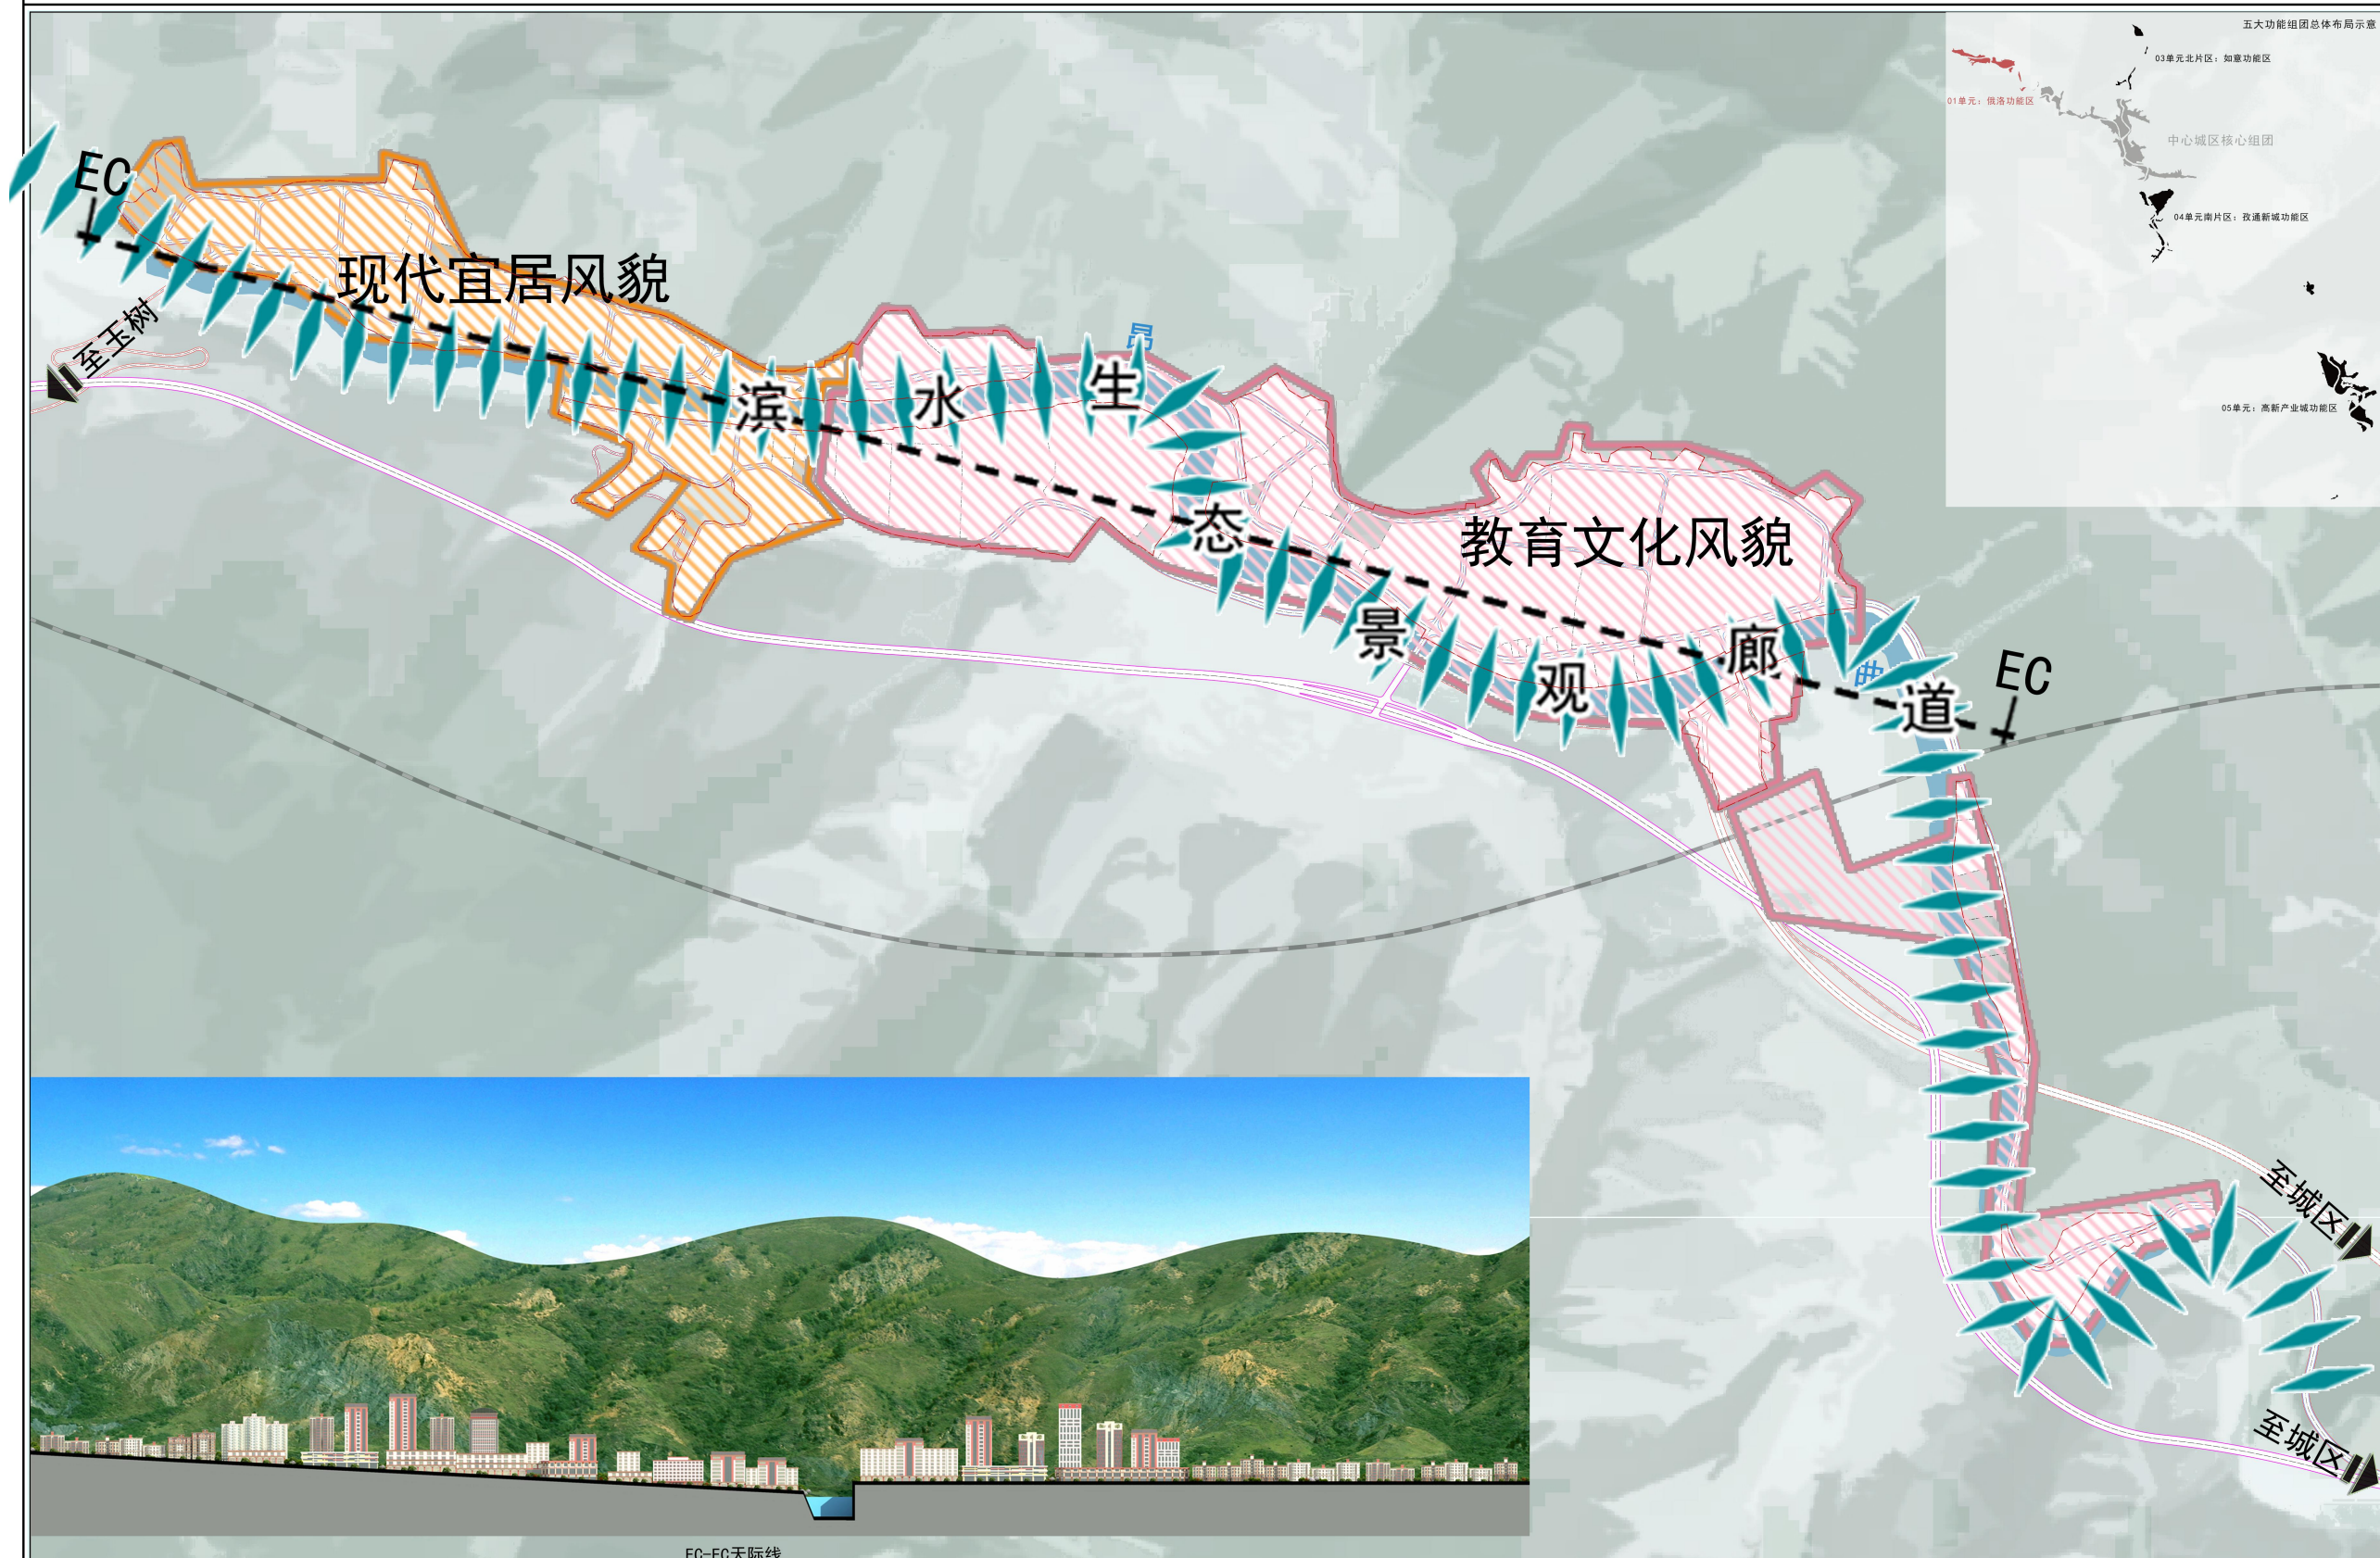

图例

- 天际线观测面
- 教育文化风貌
- 现代宜居风貌
- 滨水生态景观廊道
- 水域
- 道路
- 规划范围线

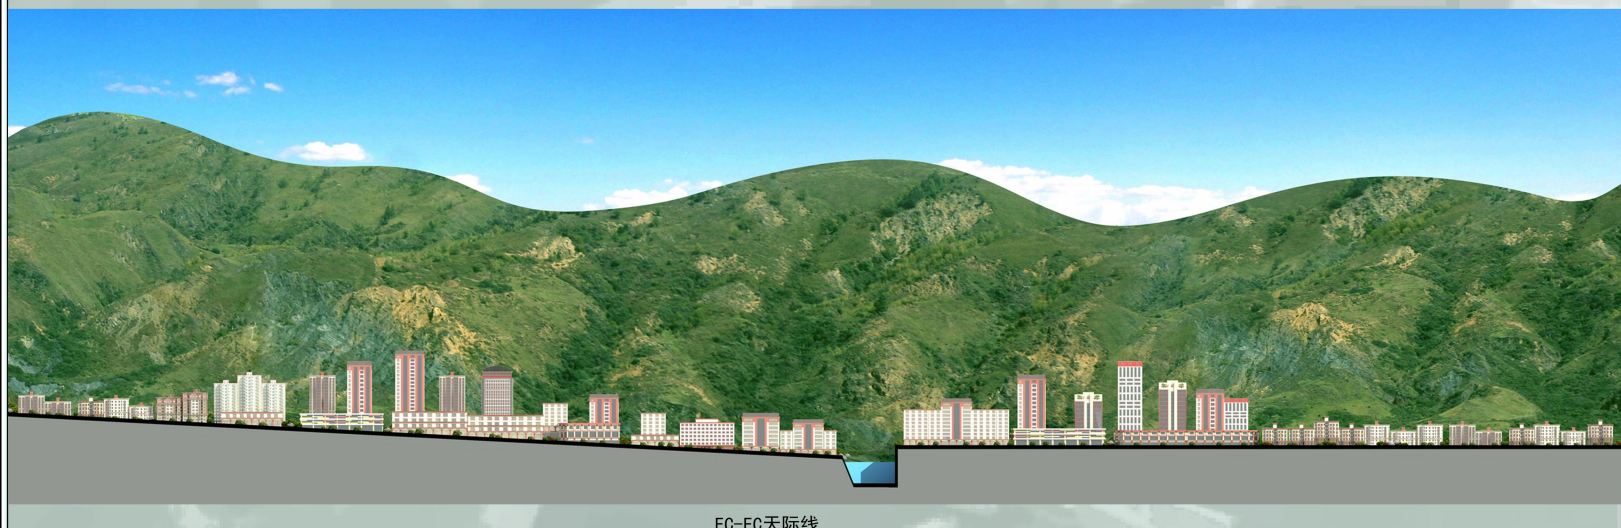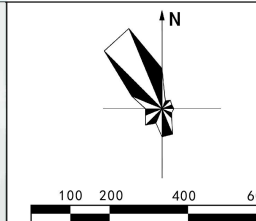


昌都市中心城区城镇开发边界内详细规划

DETAILED PLANNING WITHIN THE URBAN DEVELOPMENT BOUNDARY OF THE CENTRAL URBAN AREA OF CHANGDU CITY

—“功能区”


— 俄洛功能区

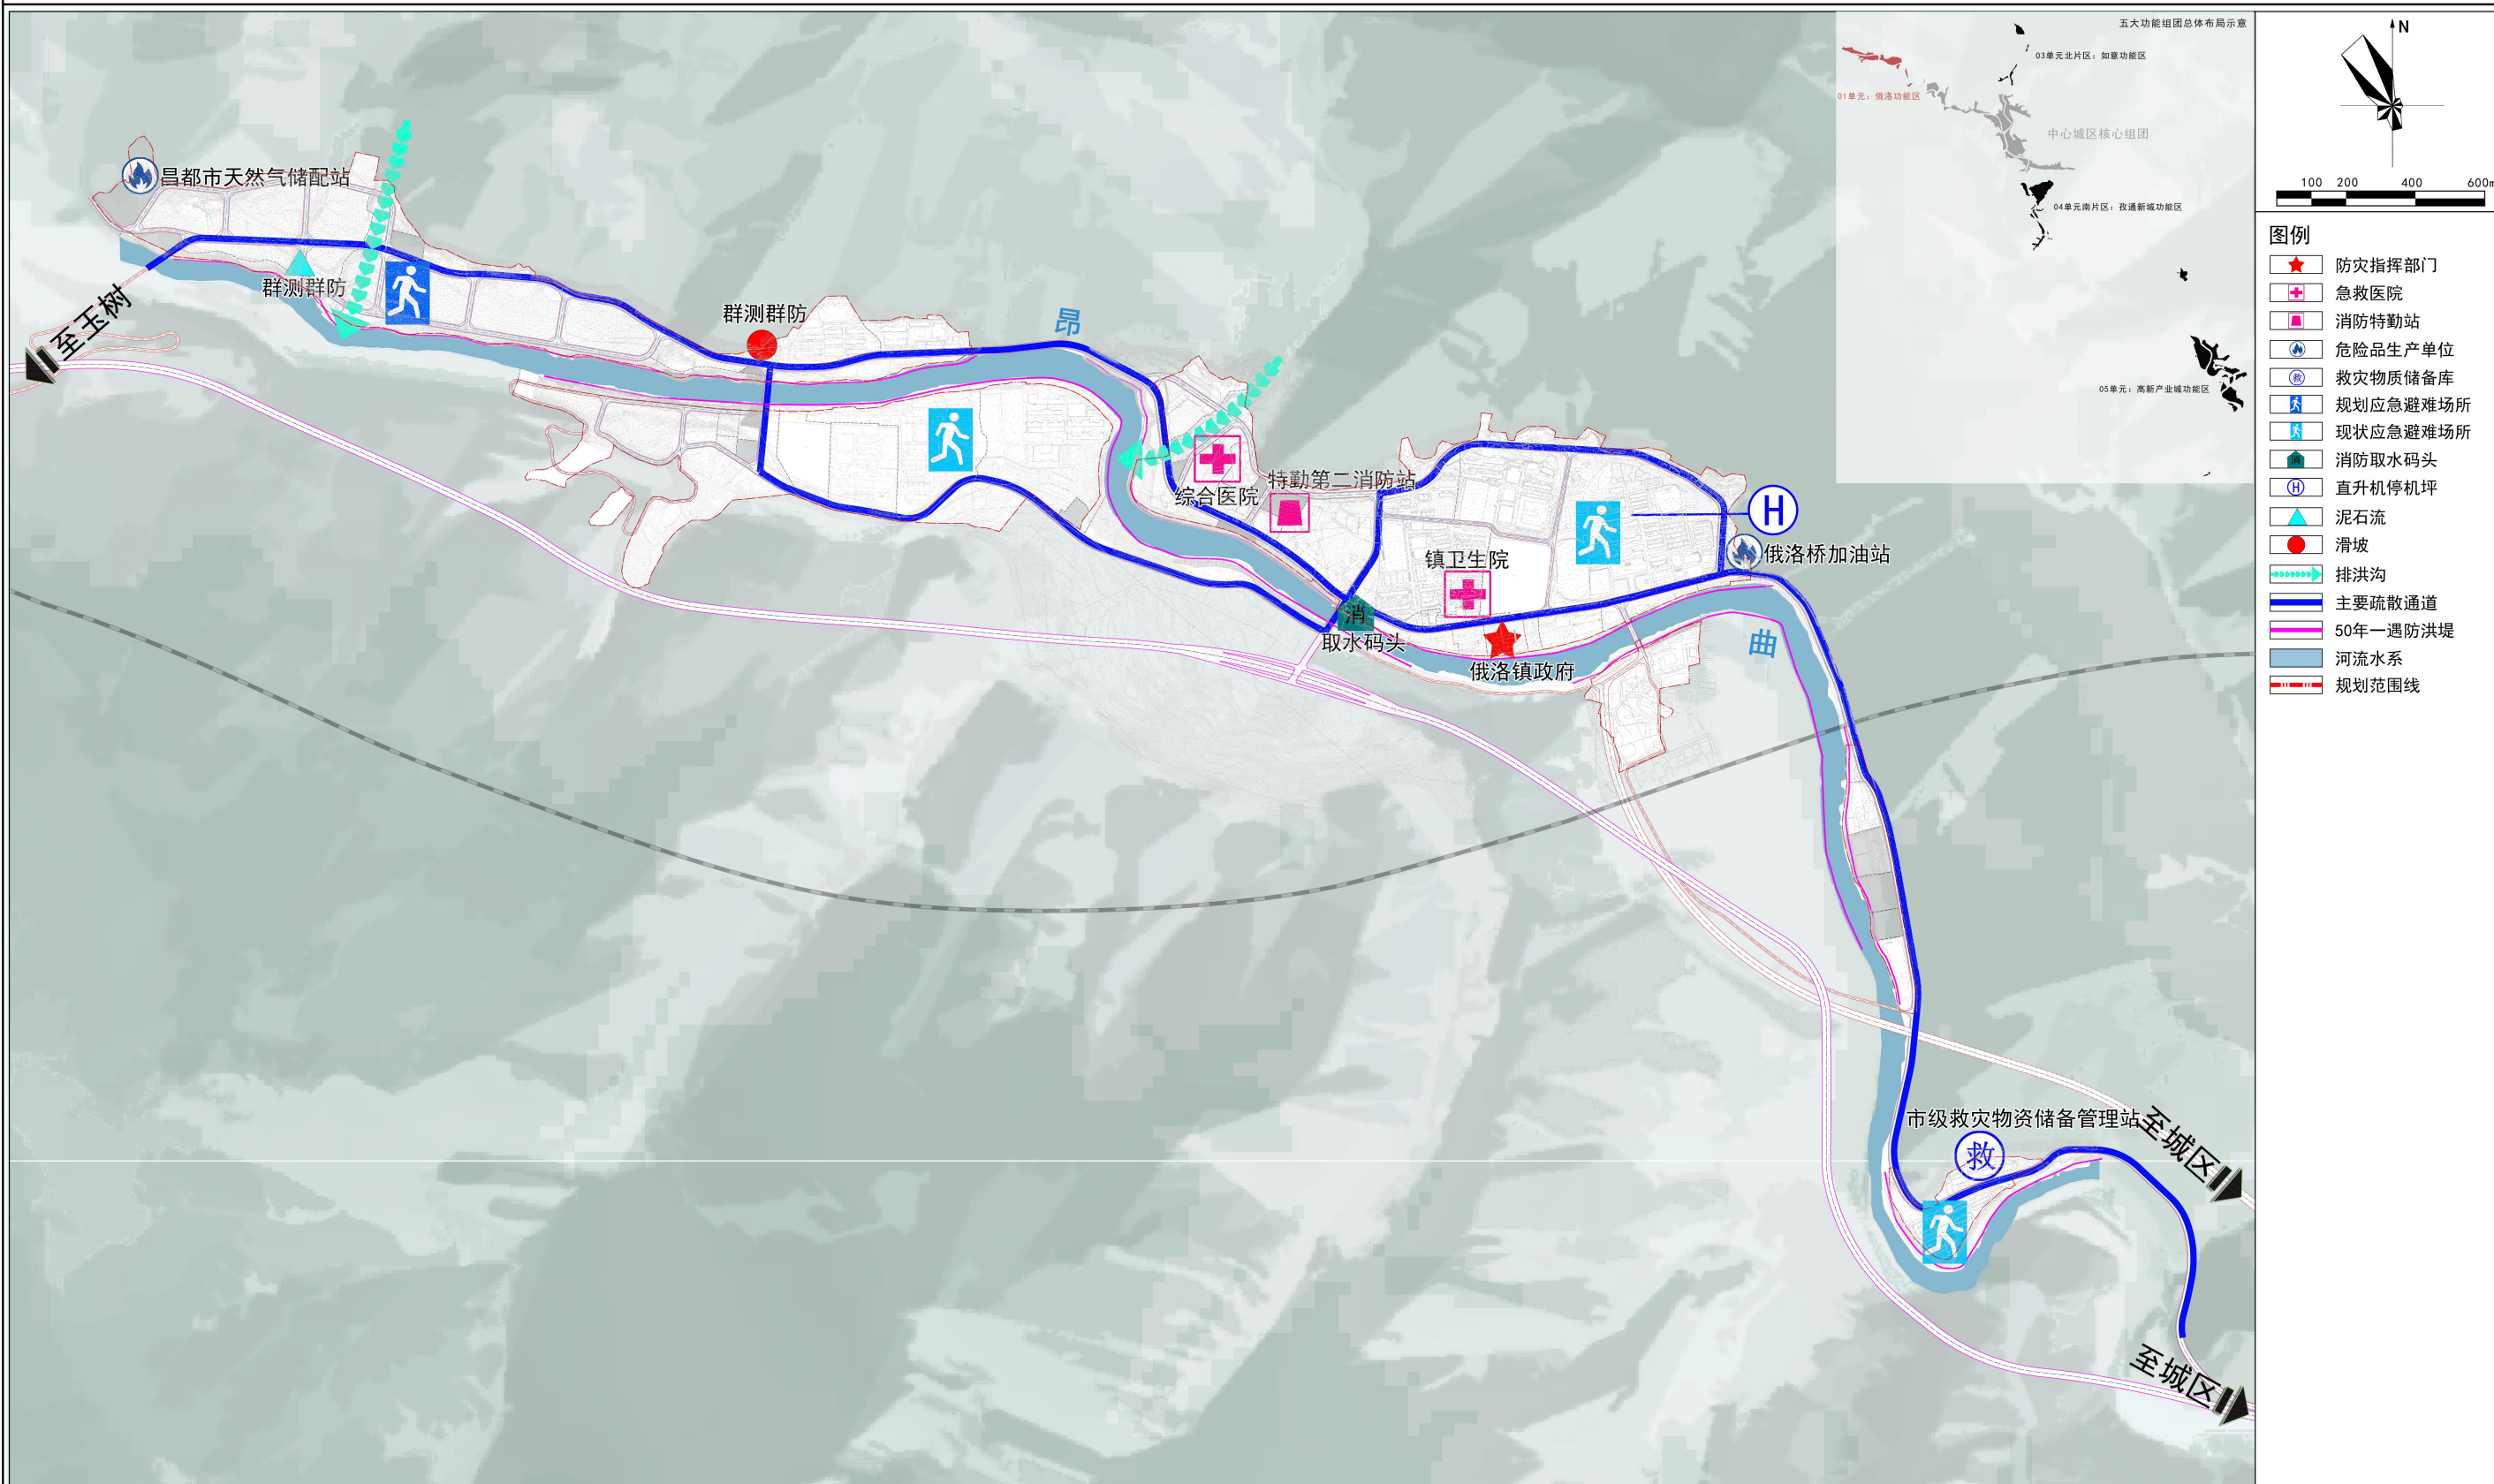


一、昌都市在西藏自治区的位置



二、卡若区在昌都市的位置

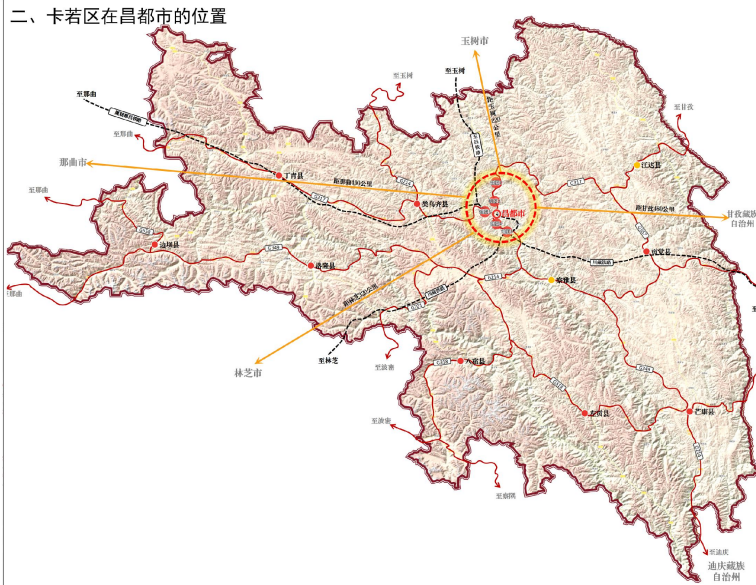

三、功能区在中心城区的位置

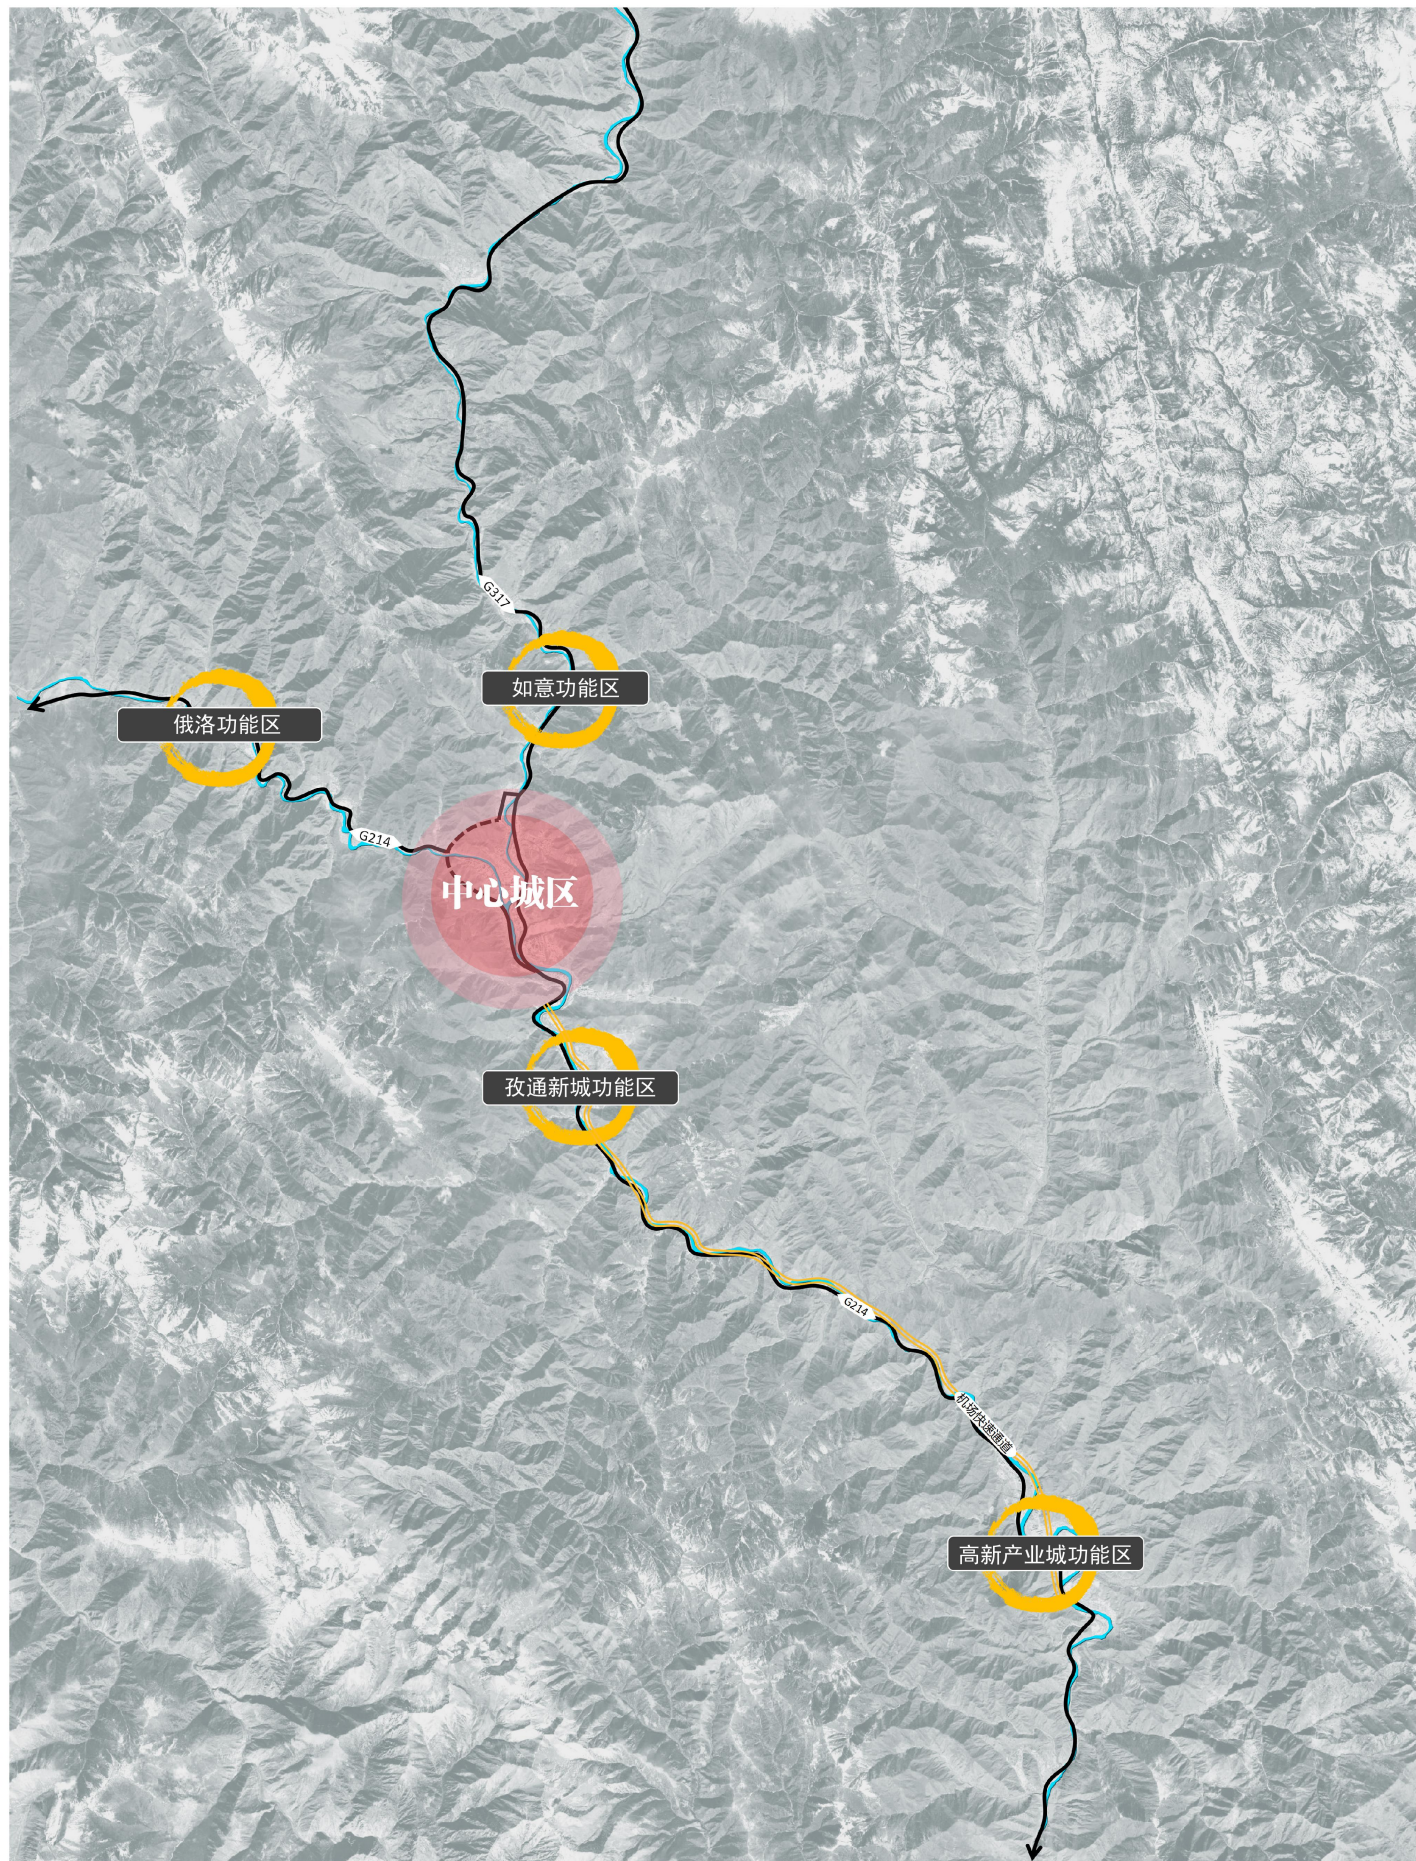

一、昌都市在西藏自治区的位置

昌都市位于西藏自治区东南部，地处横断山脉“三江流域”（金沙江、澜沧江、怒江）中上游，东与四川甘孜州隔江相望，东南与云南迪庆州相接，西南与西藏林芝市为伴，西北与西藏那曲地区毗邻，北面与青海玉树州相连。

昌都市具有连接川、滇、青的区位优势，积极融入成渝经济圈，加快矿产、水能资源开发，着力建设有色金属生产基地、“西电东送”接续能源基地、“三江”流域精品旅游区，打造藏东经济强区。

二、卡若区在昌都市的位置

卡若区位于昌都市的中北部，东与江达、贡觉两县相邻；南与察雅、八宿两县接壤；西与类乌齐县交界；北与青海囊谦、玉树两县毗邻。距离成都、拉萨1000KM左右，位于川藏东西向发展轴线中心，川藏公路（G317）、滇藏公路（G214）均从卡若区经过，邦达机场位于昌都市邦达镇，距离中心城区约120公里，交通区位较为便利。


三、五大功能组团在中心城区的位置

如意汽贸城位于中心城区北翼，南起林场，北至如意乡政府驻地；


俄洛-加林科教城位于中心城区西翼，东起第二儿童福利院，西至加林桥东；

生格-孜通新城位于中心城区核心区南端，北起孜通坝，南至卡若镇；


高新产业城位于中心城区南翼，北起经开区A坝区，南至瓦约村。

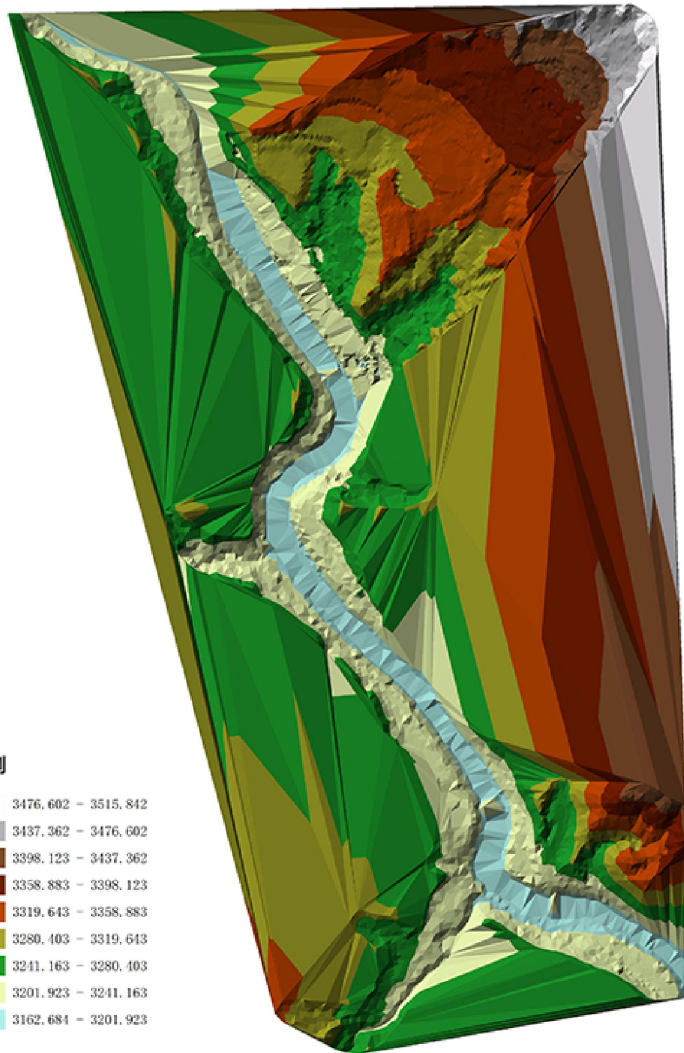


高程分析

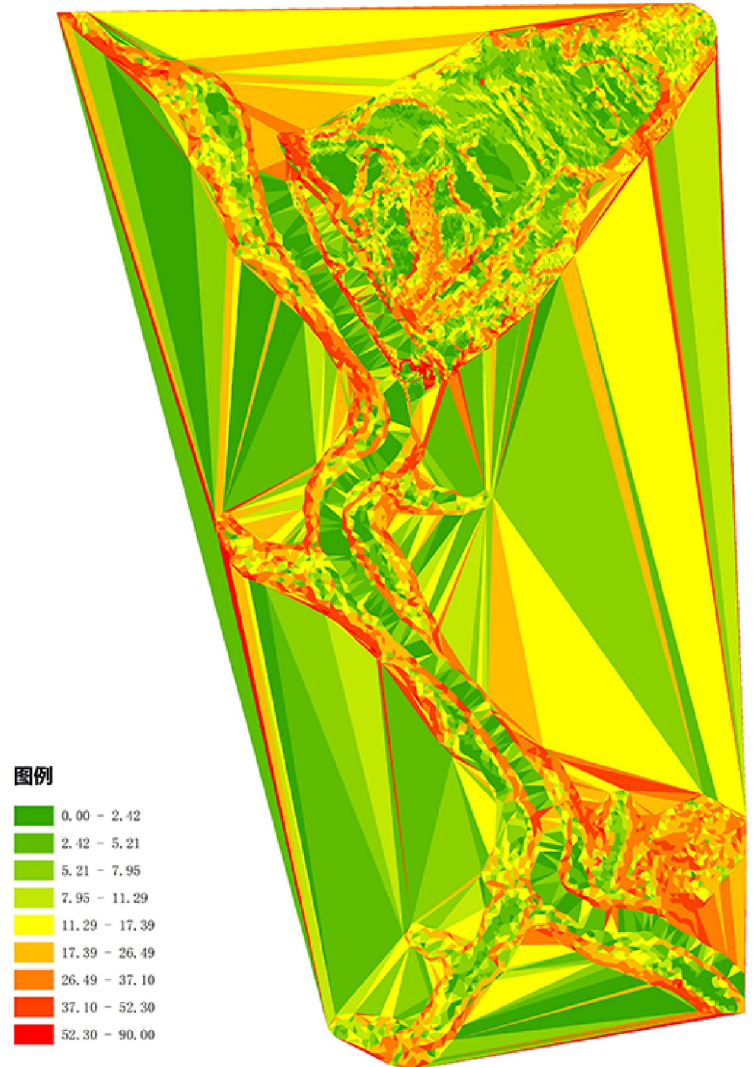


坡度分析

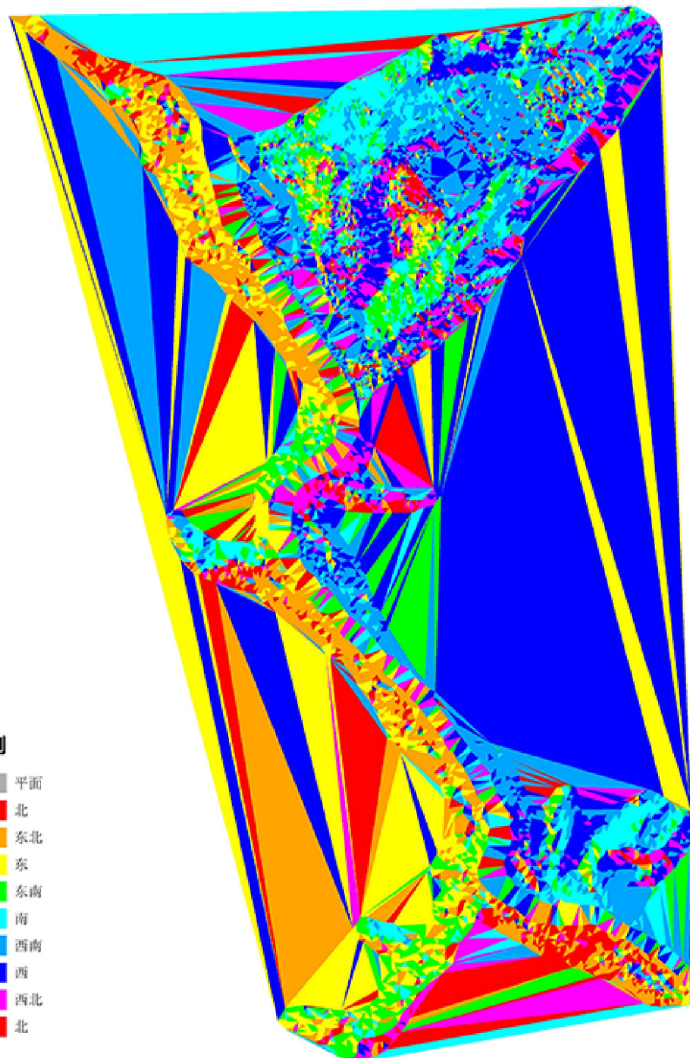



坡向分析

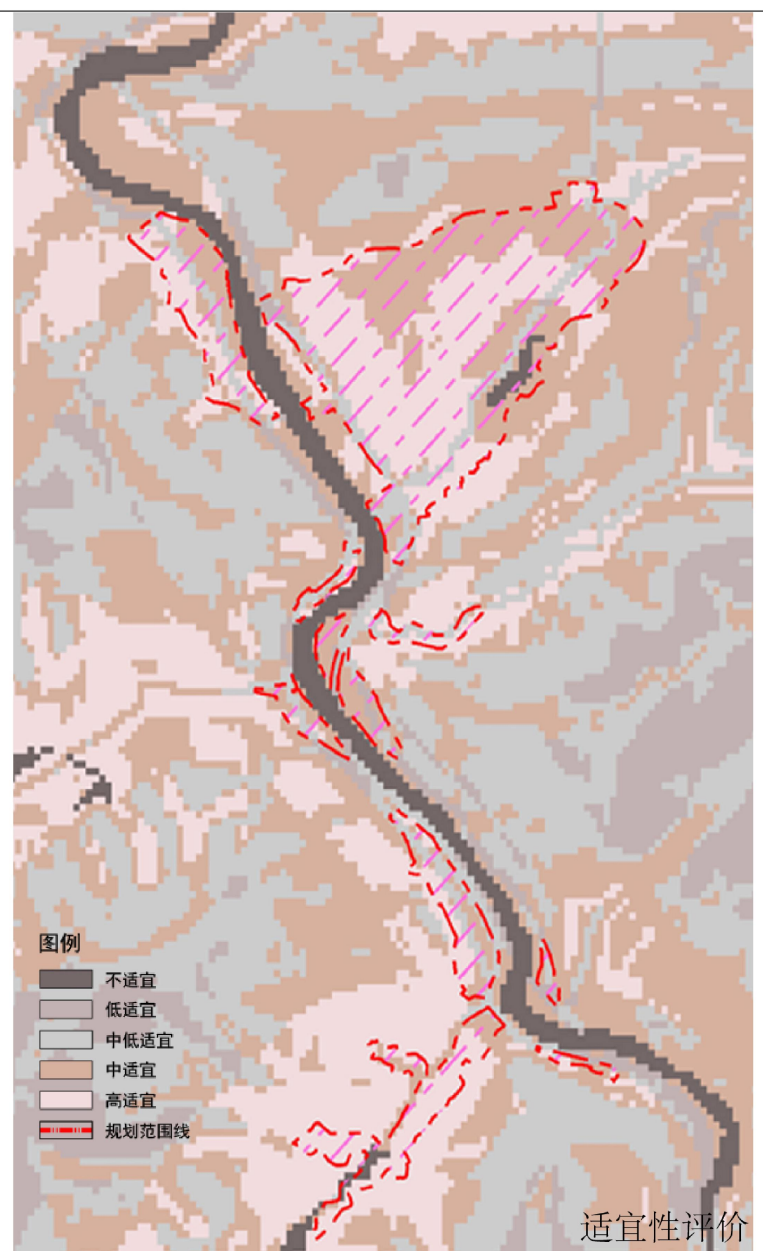

适宜性评价

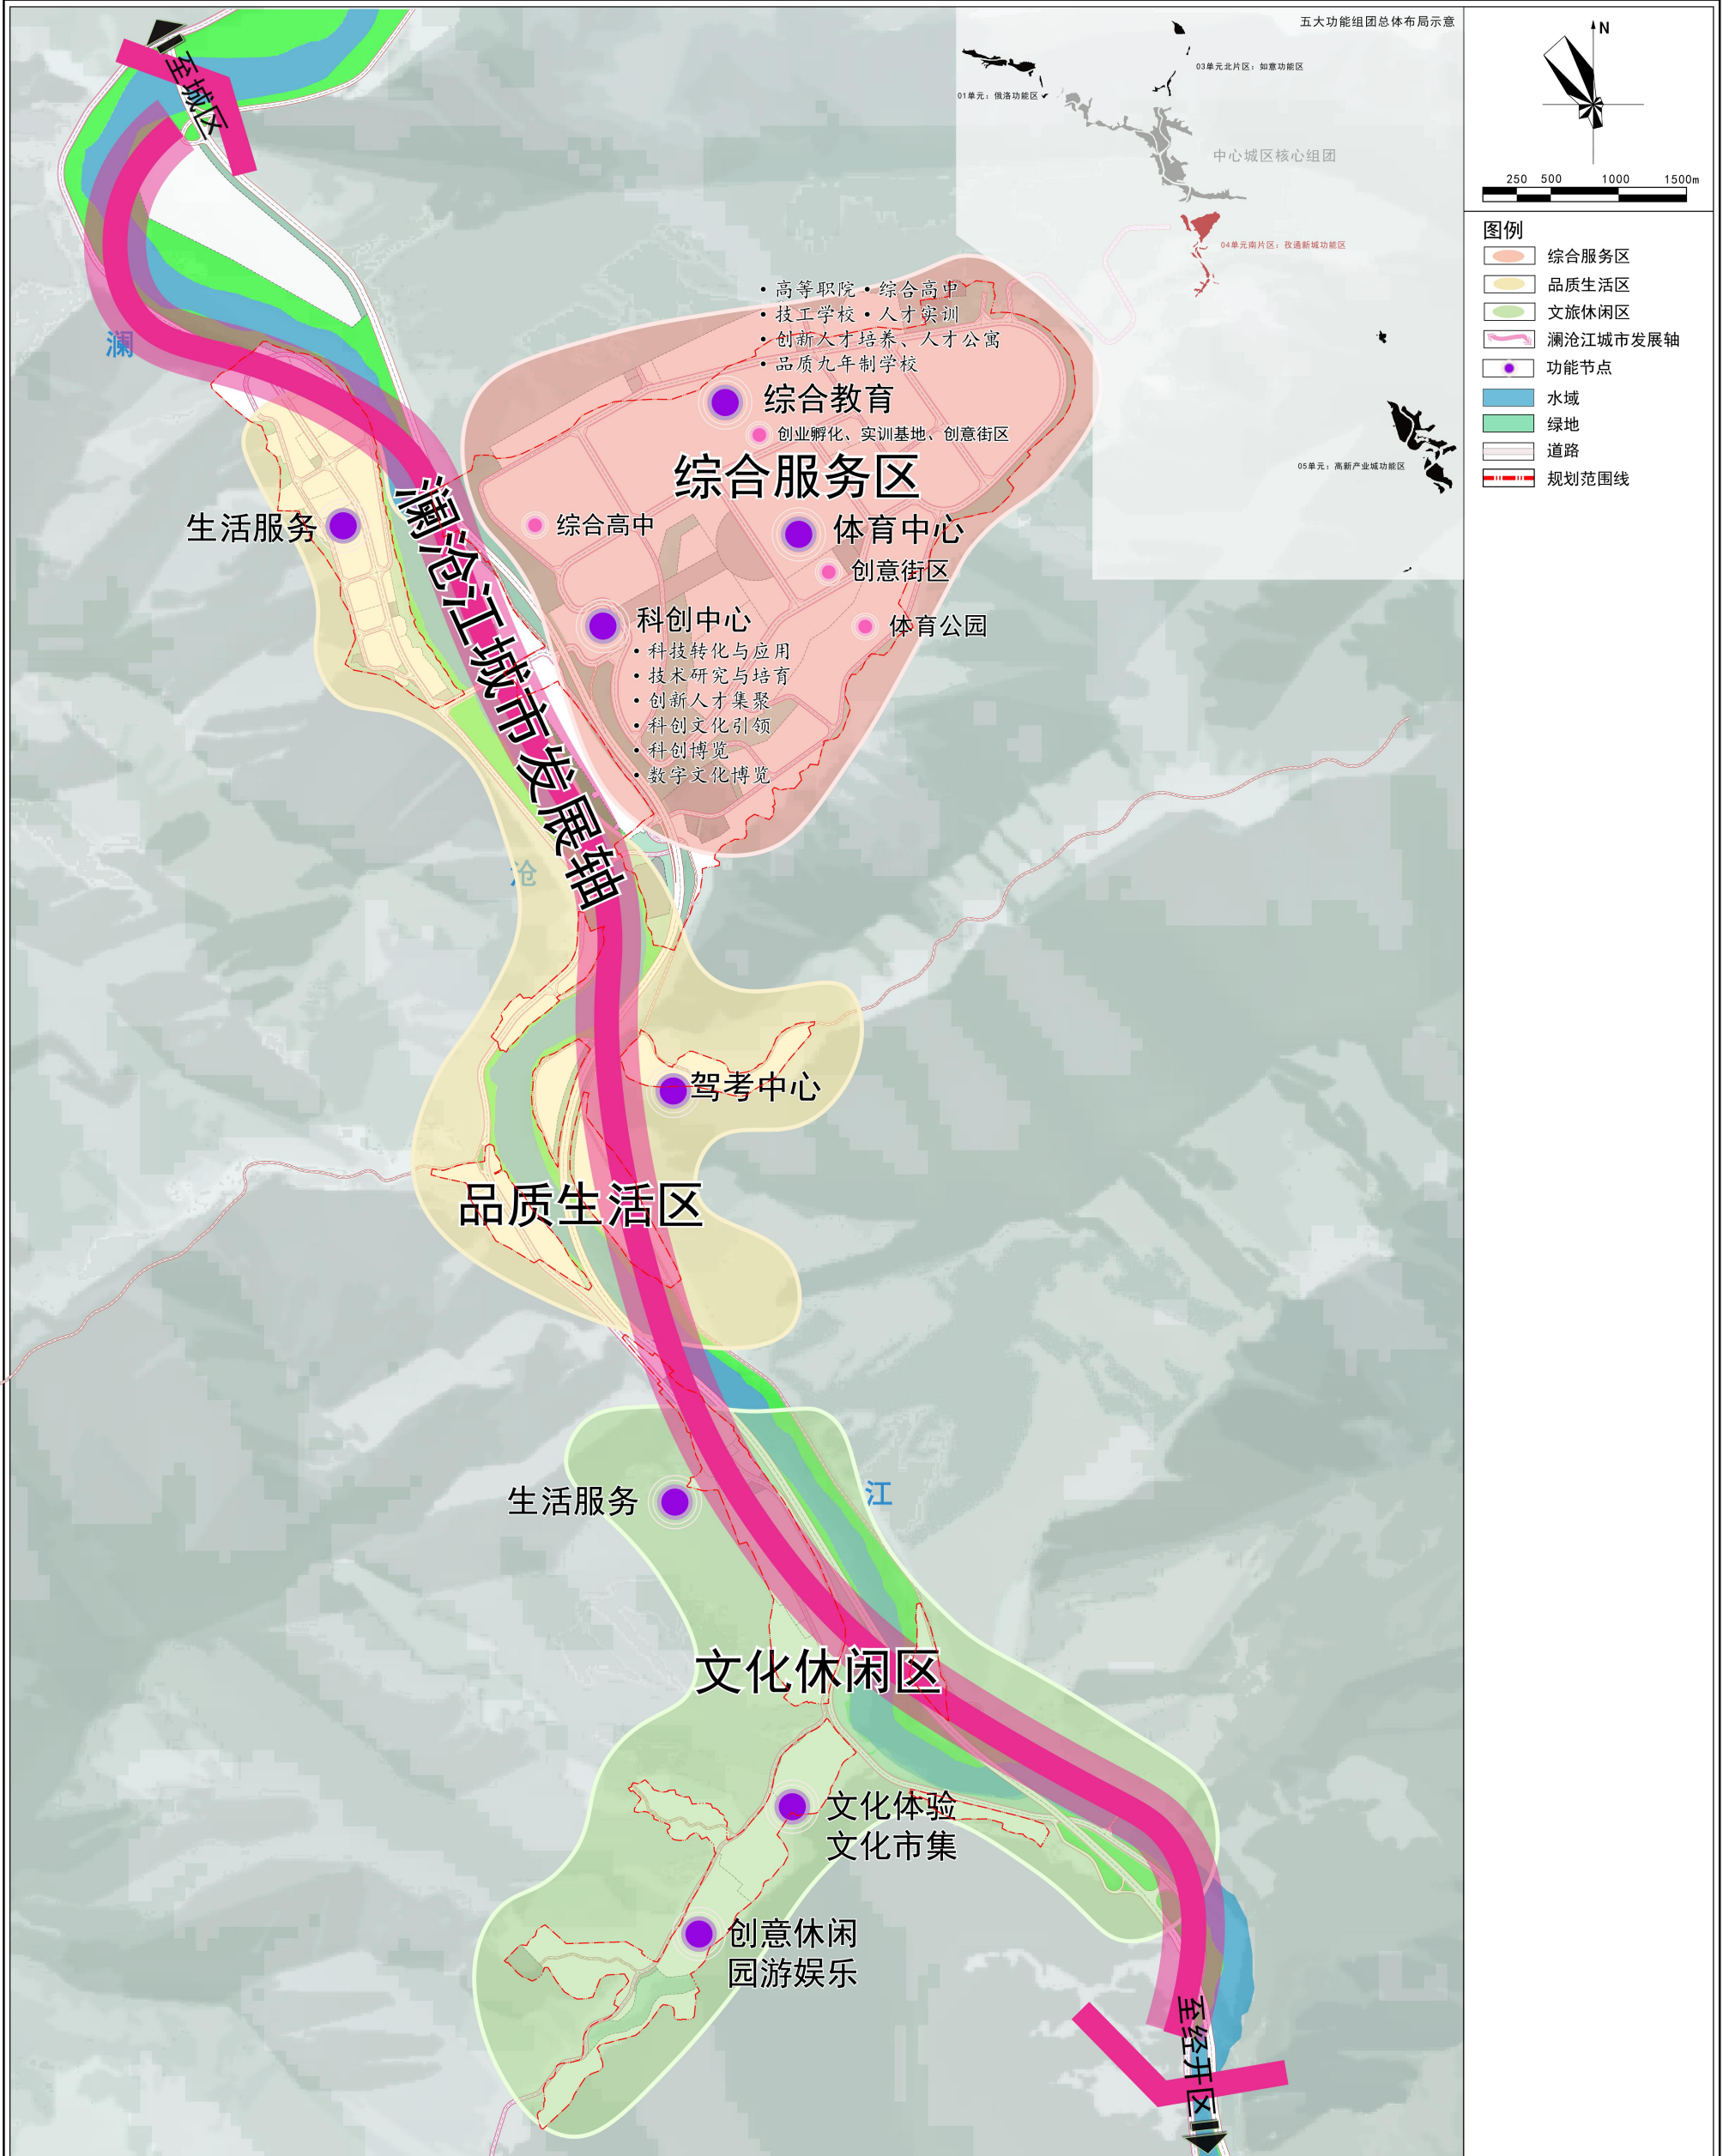

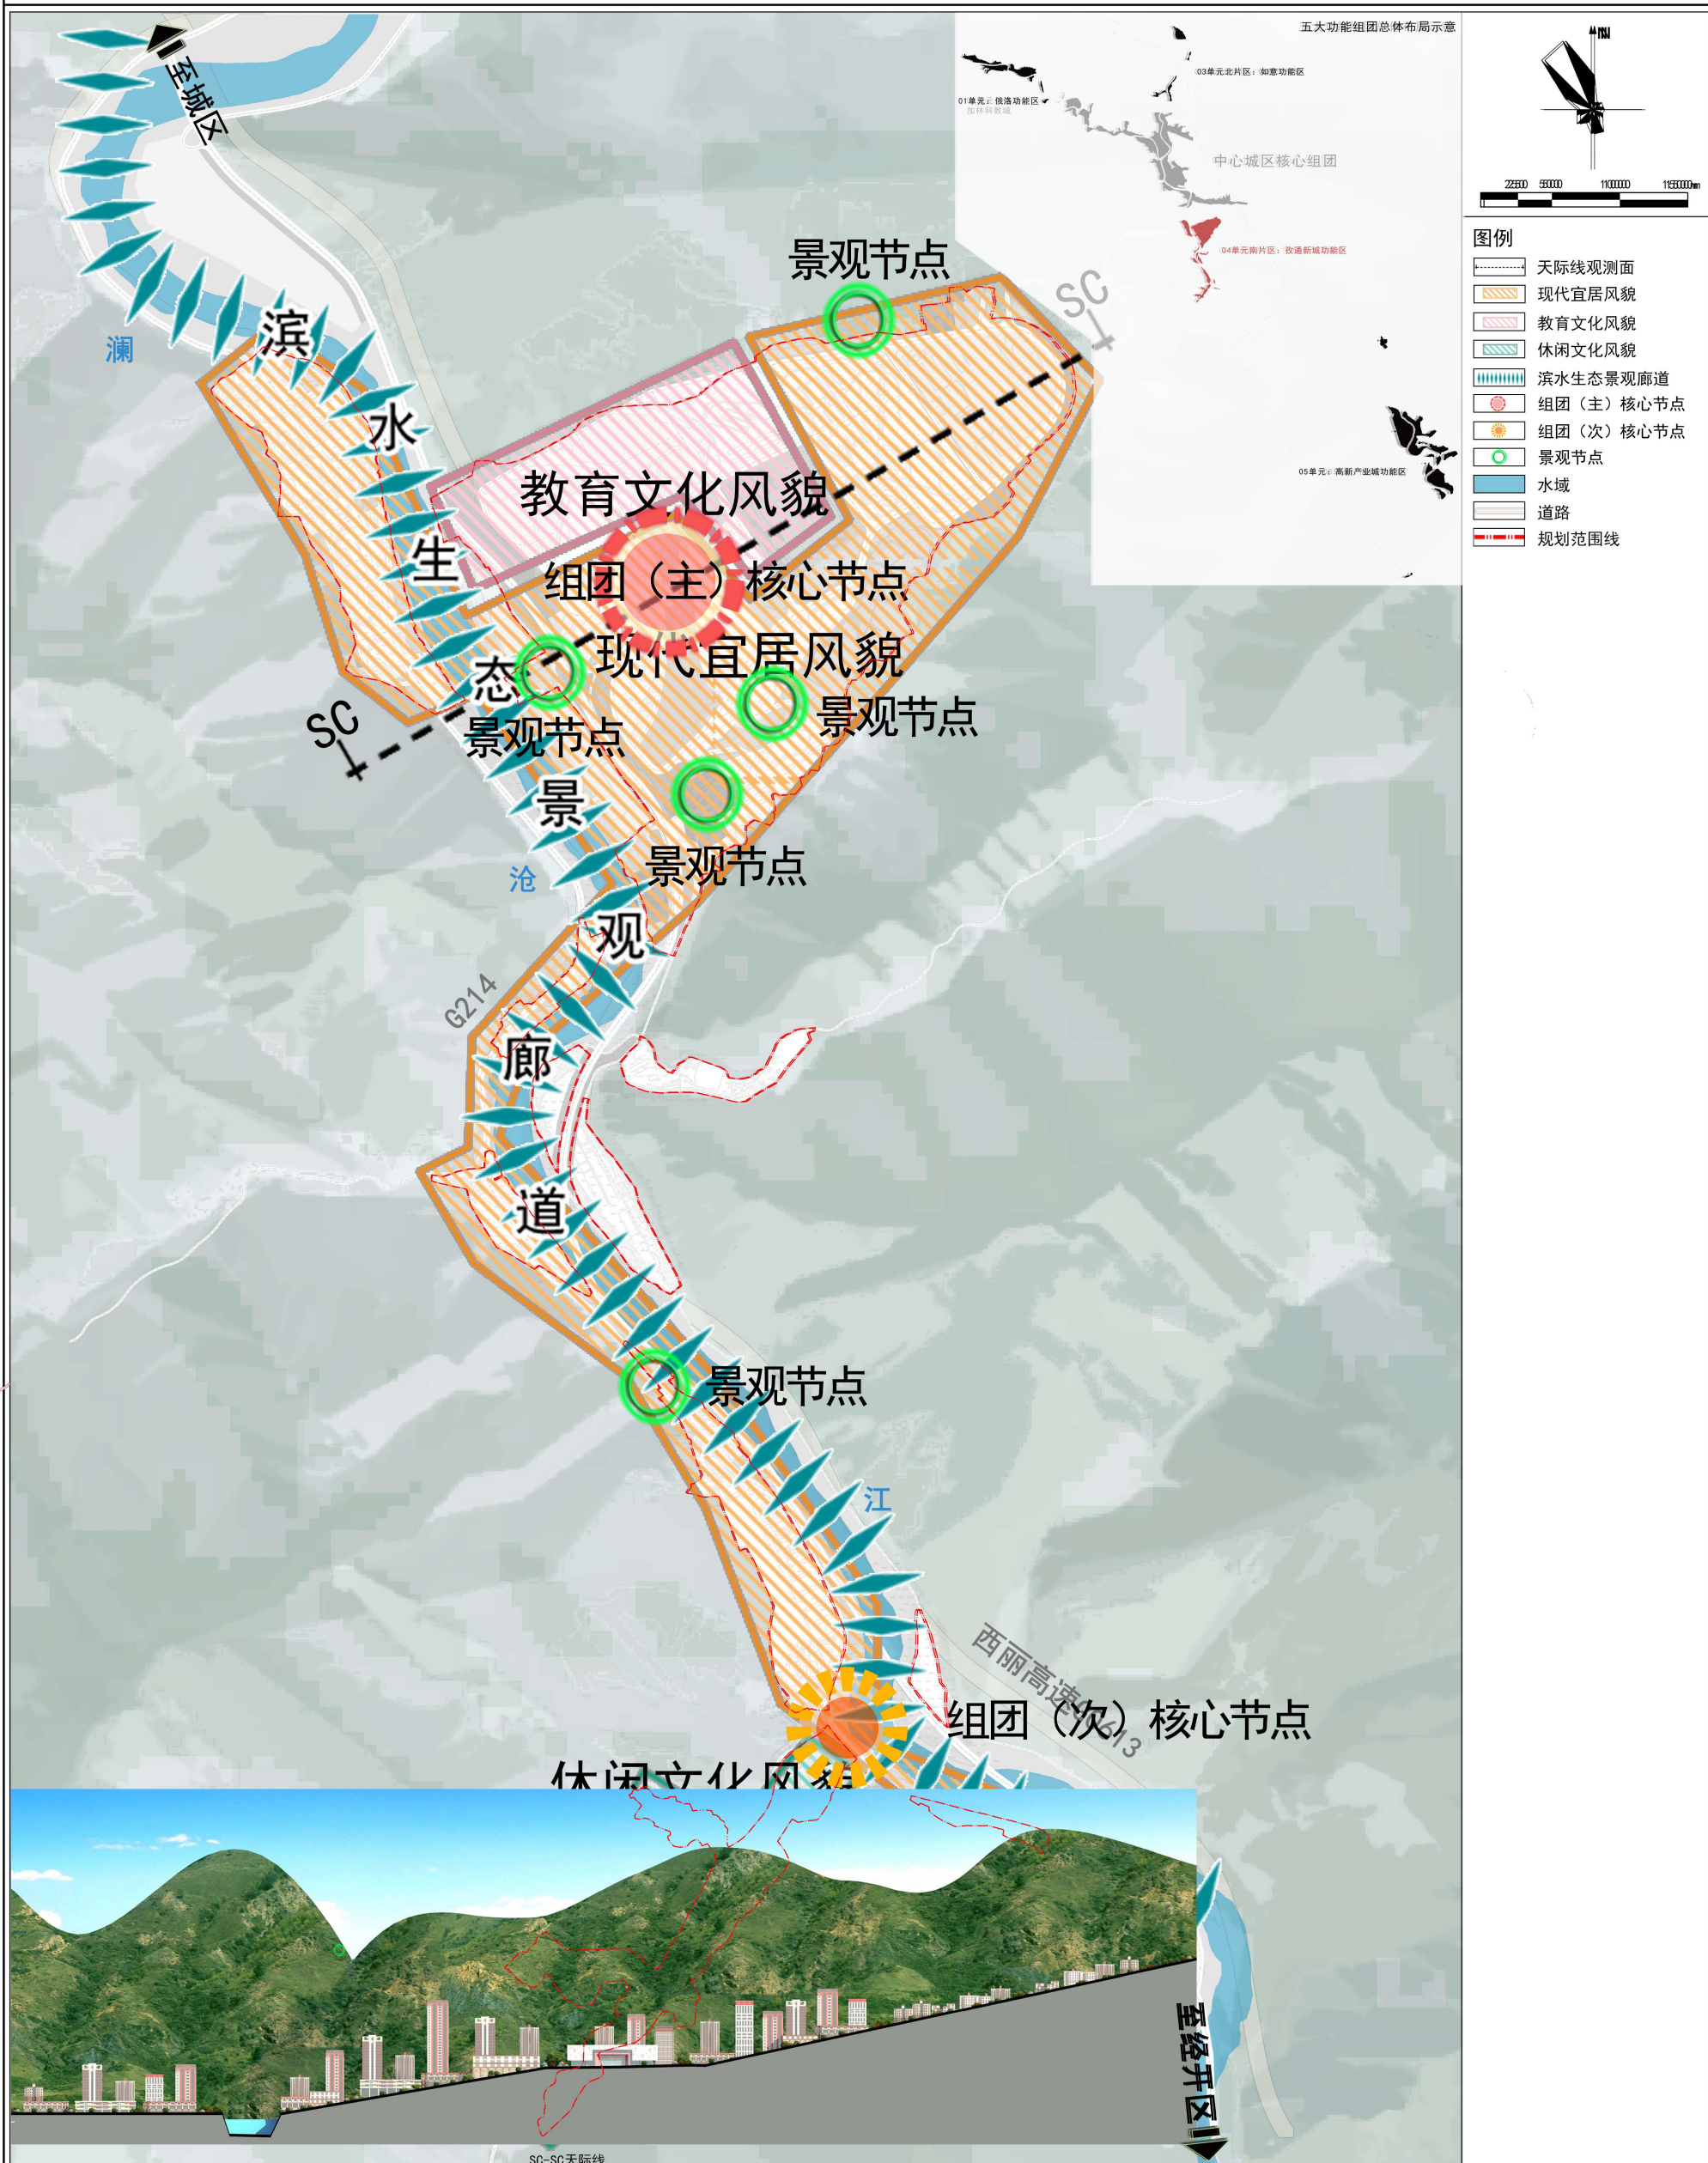


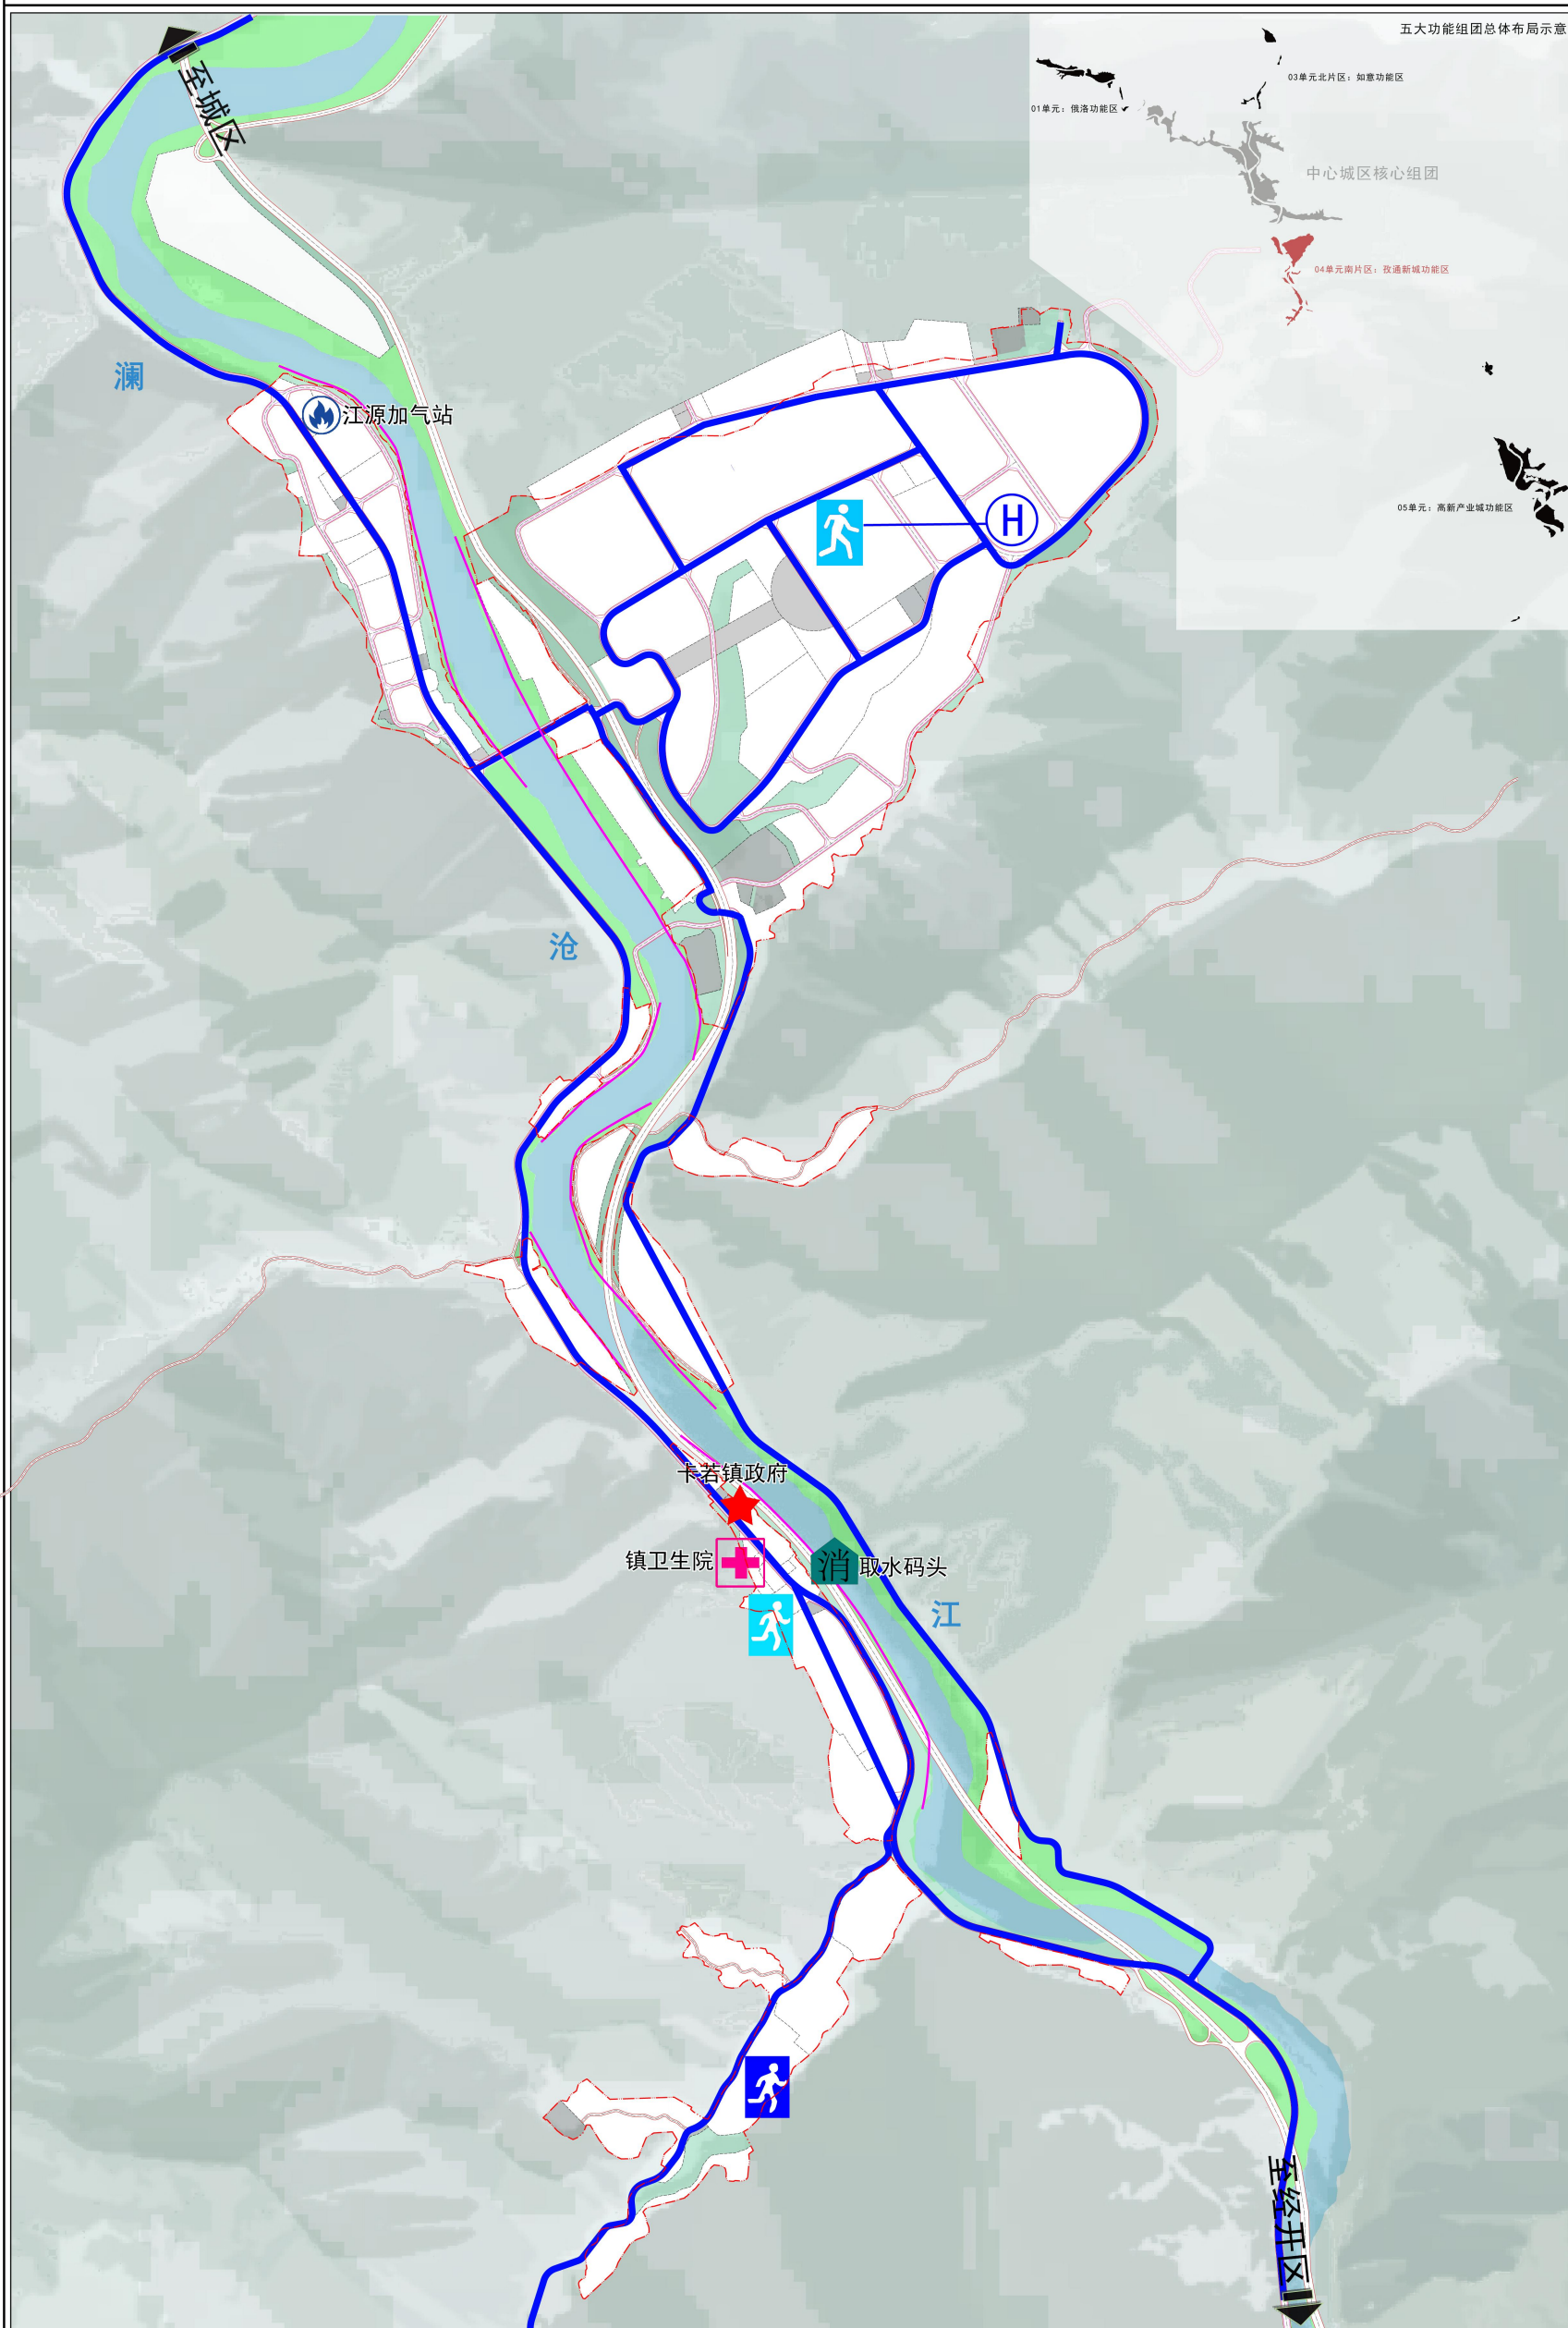


一、昌都市在西藏自治区的位置



二、卡若区在昌都市的位置

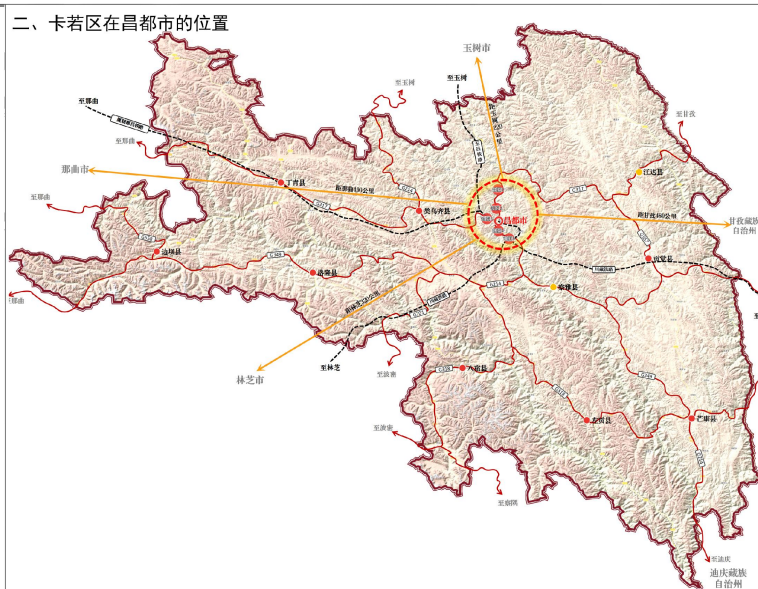

三、功能区在中心城区的位置

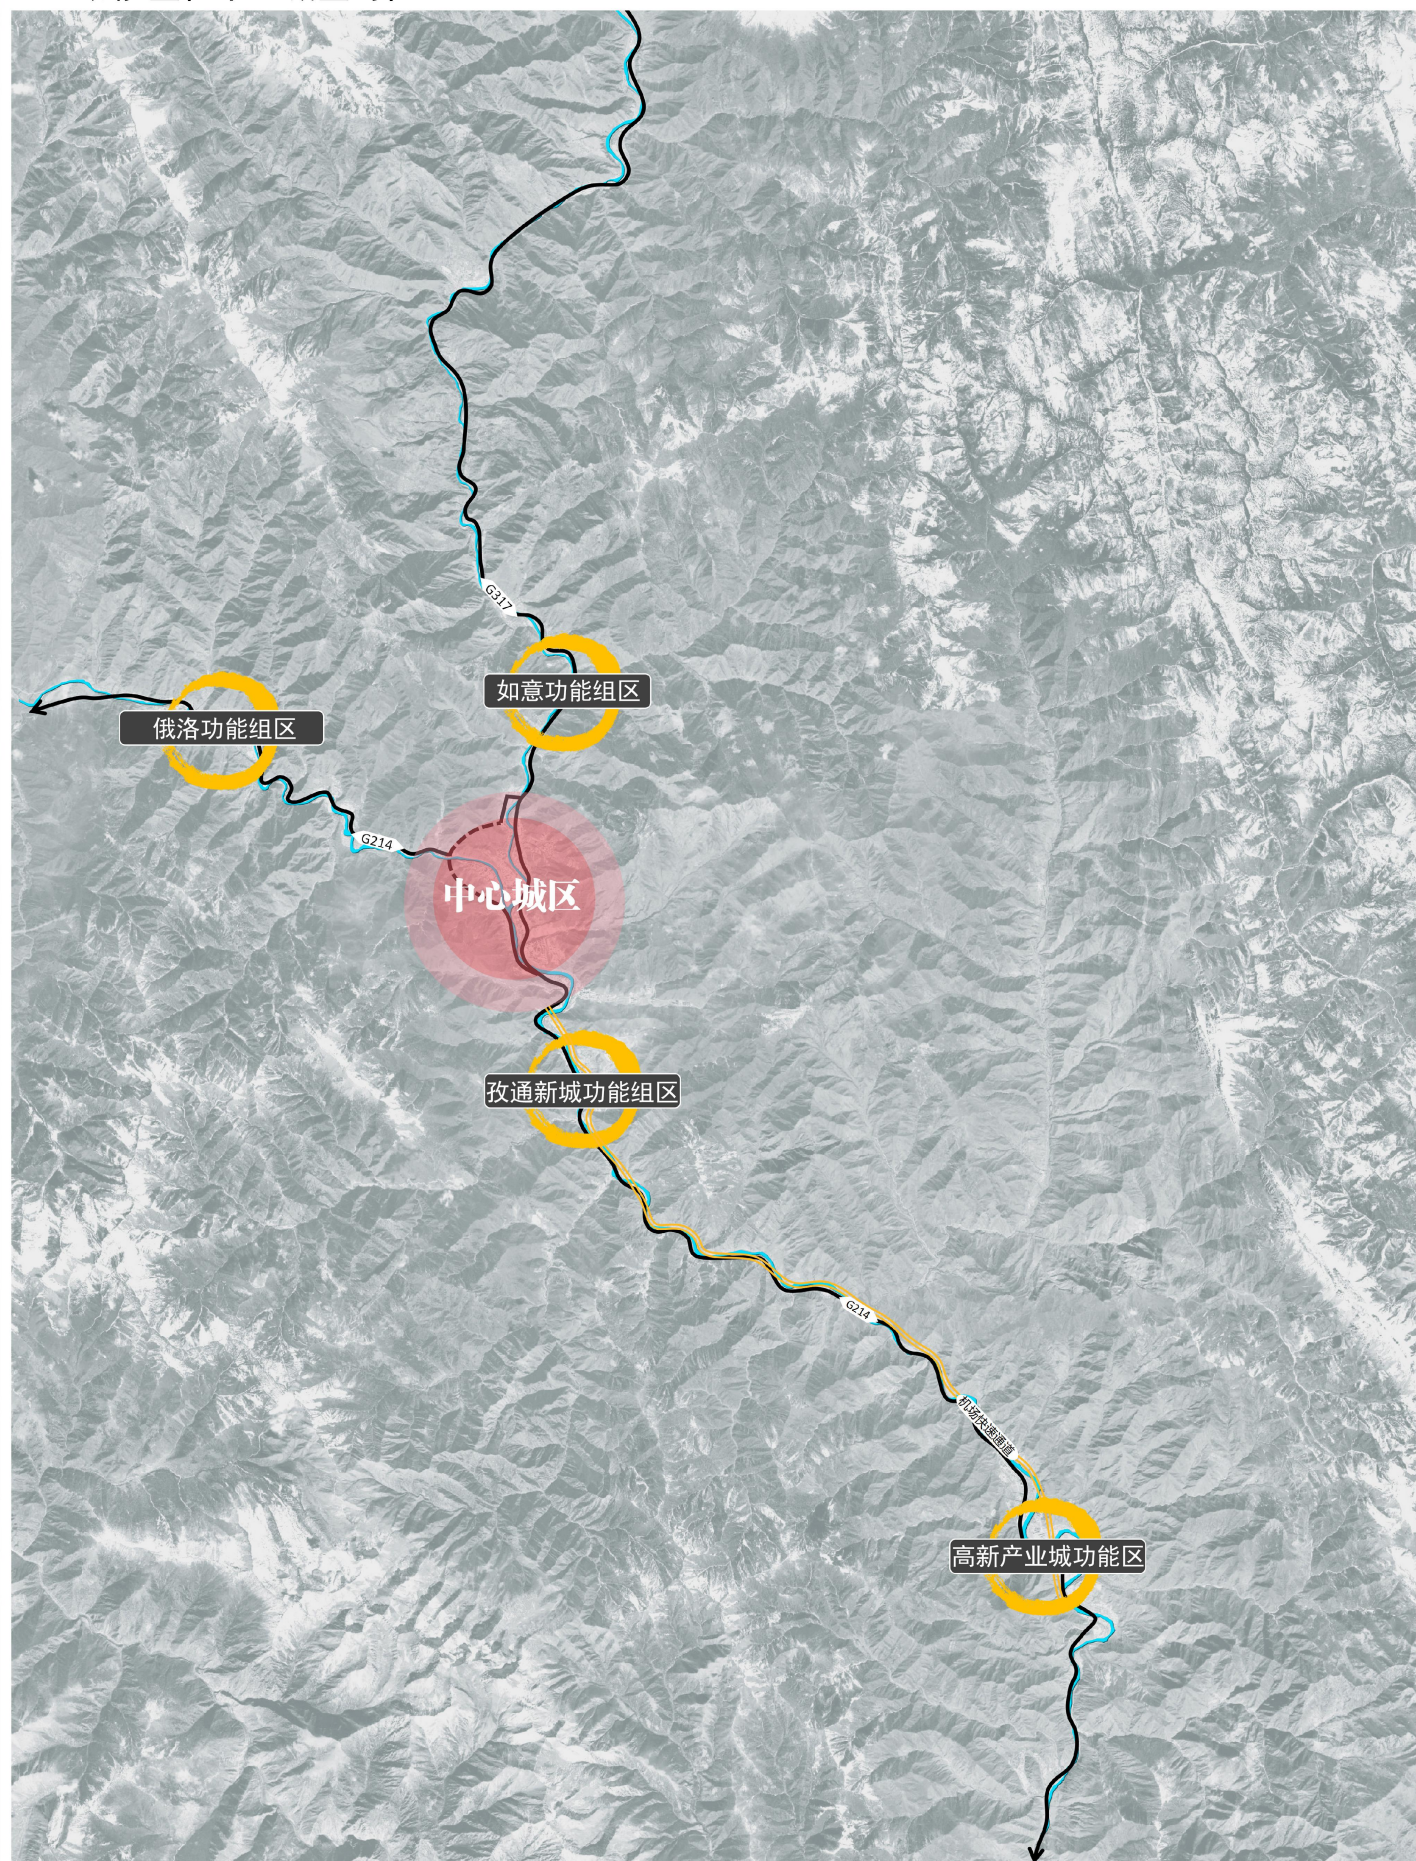

一、昌都市在西藏自治区的位置

昌都市位于西藏自治区东南部，地处横断山脉“三江流域”（金沙江、澜沧江、怒江）中上游，东与四川甘孜州隔江相望，东南与云南迪庆州相接，西南与西藏林芝市为伴，西北与西藏那曲地区毗邻，北面与青海玉树州相连。

昌都市具有连接川、滇、青的区位优势，积极融入成渝经济圈，加快矿产、水能资源开发，着力建设有色金属生产基地、“西电东送”接续能源基地、“三江”流域精品旅游区，打造藏东经济强区。

二、卡若区在昌都市的位置

卡若区位于昌都市的中北部，东与江达、贡觉两县相邻；南与察雅、八宿两县接壤；西与类乌齐县交界；北与青海囊谦、玉树两县毗邻。距离成都、拉萨1000KM左右，位于川藏东西向发展轴线中心，川藏公路（G317）、滇藏公路（G214）均从卡若区经过，邦达机场位于昌都市邦达镇，距离中心城区约120公里，交通区位较为便利。


三、功能区在中心城区的位置

如意功能区位于中心城区北翼，南起林场，北至如意乡政府驻地；

俄洛功能区位于中心城区西翼东起第二儿童福利院，西至加林桥东；

孜通新城功能区位于中心城区核心区南端，北起孜通坝，南至卡若镇；

高新产业城功能区位于中心城区南翼，北起经开区A坝区，南至瓦约村。

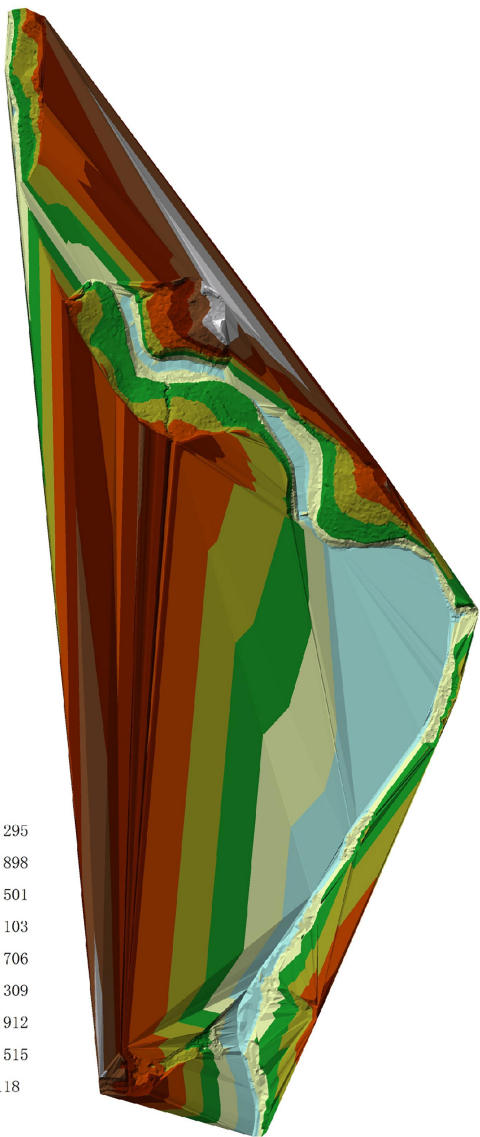


图例

如意tin
高程

3372.898 - 3391.295
3354.501 - 3372.898
3336.103 - 3354.501
3317.706 - 3336.103
3299.309 - 3317.706
3280.912 - 3299.309
3262.515 - 3280.912
3244.118 - 3262.515
3225.72 - 3244.118

高程分析

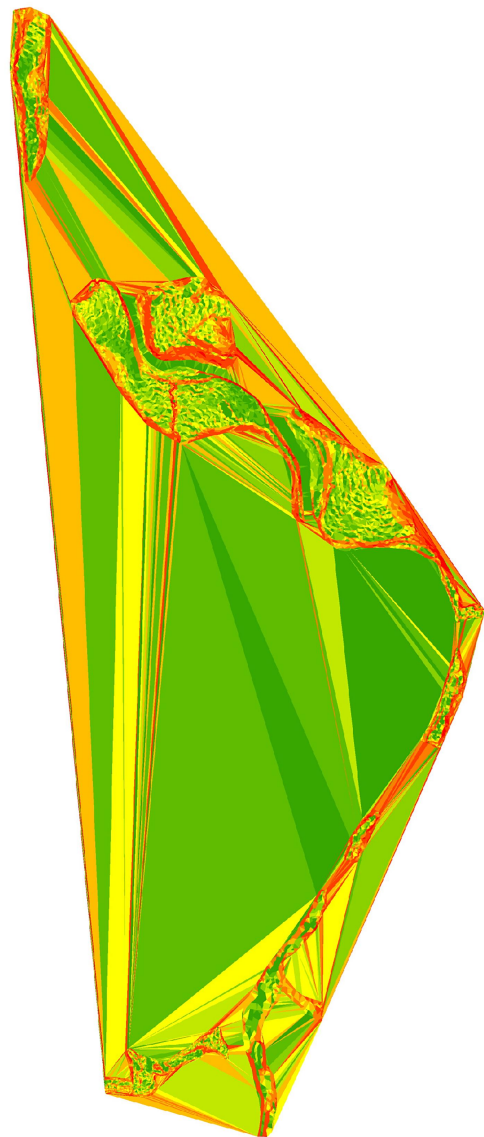


图例

如意tin
坡度(度)

0.00 - 2.62
2.62 - 5.25
5.25 - 7.65
7.65 - 10.14
10.14 - 13.63
13.63 - 20.37
20.37 - 31.31
31.31 - 48.04
48.04 - 90.00

坡度分析

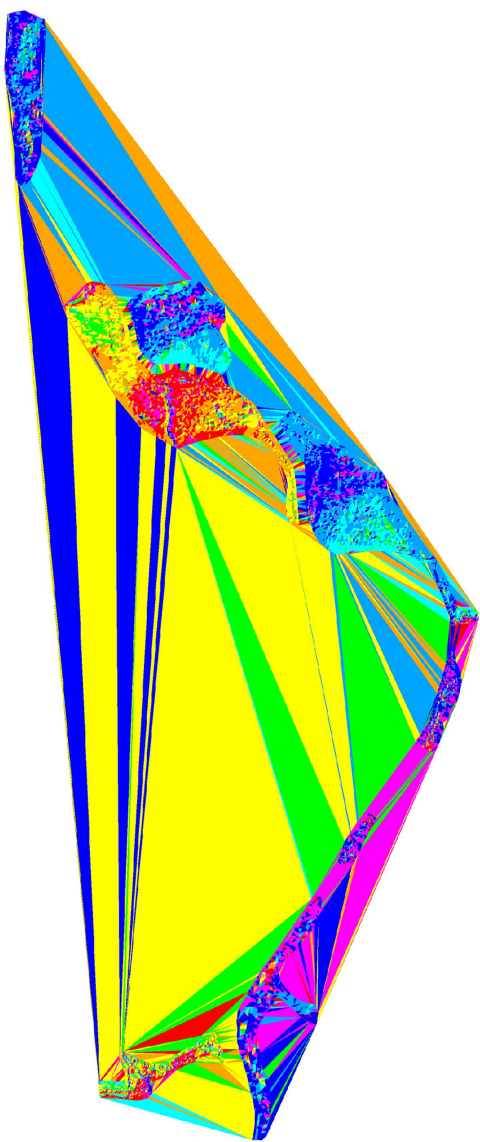


图例

如意tin
坡向

平面
北
东北
东
东南
南
西南
西
西北
北


坡向分析

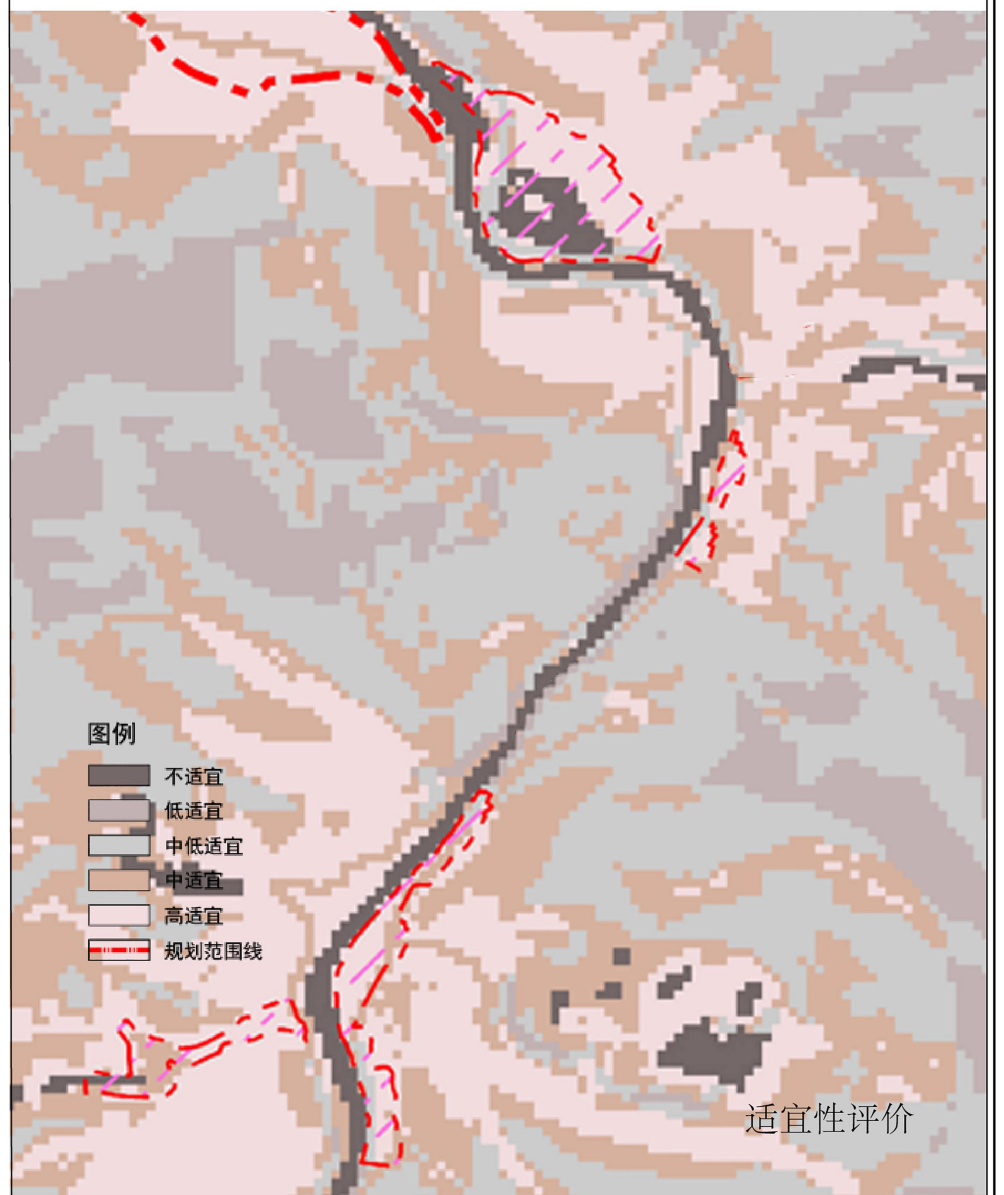


图例


不适宜
低适宜
中低适宜
中适宜
高适宜
规划范围线

适宜性评价

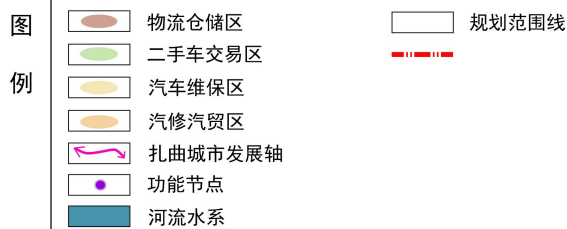

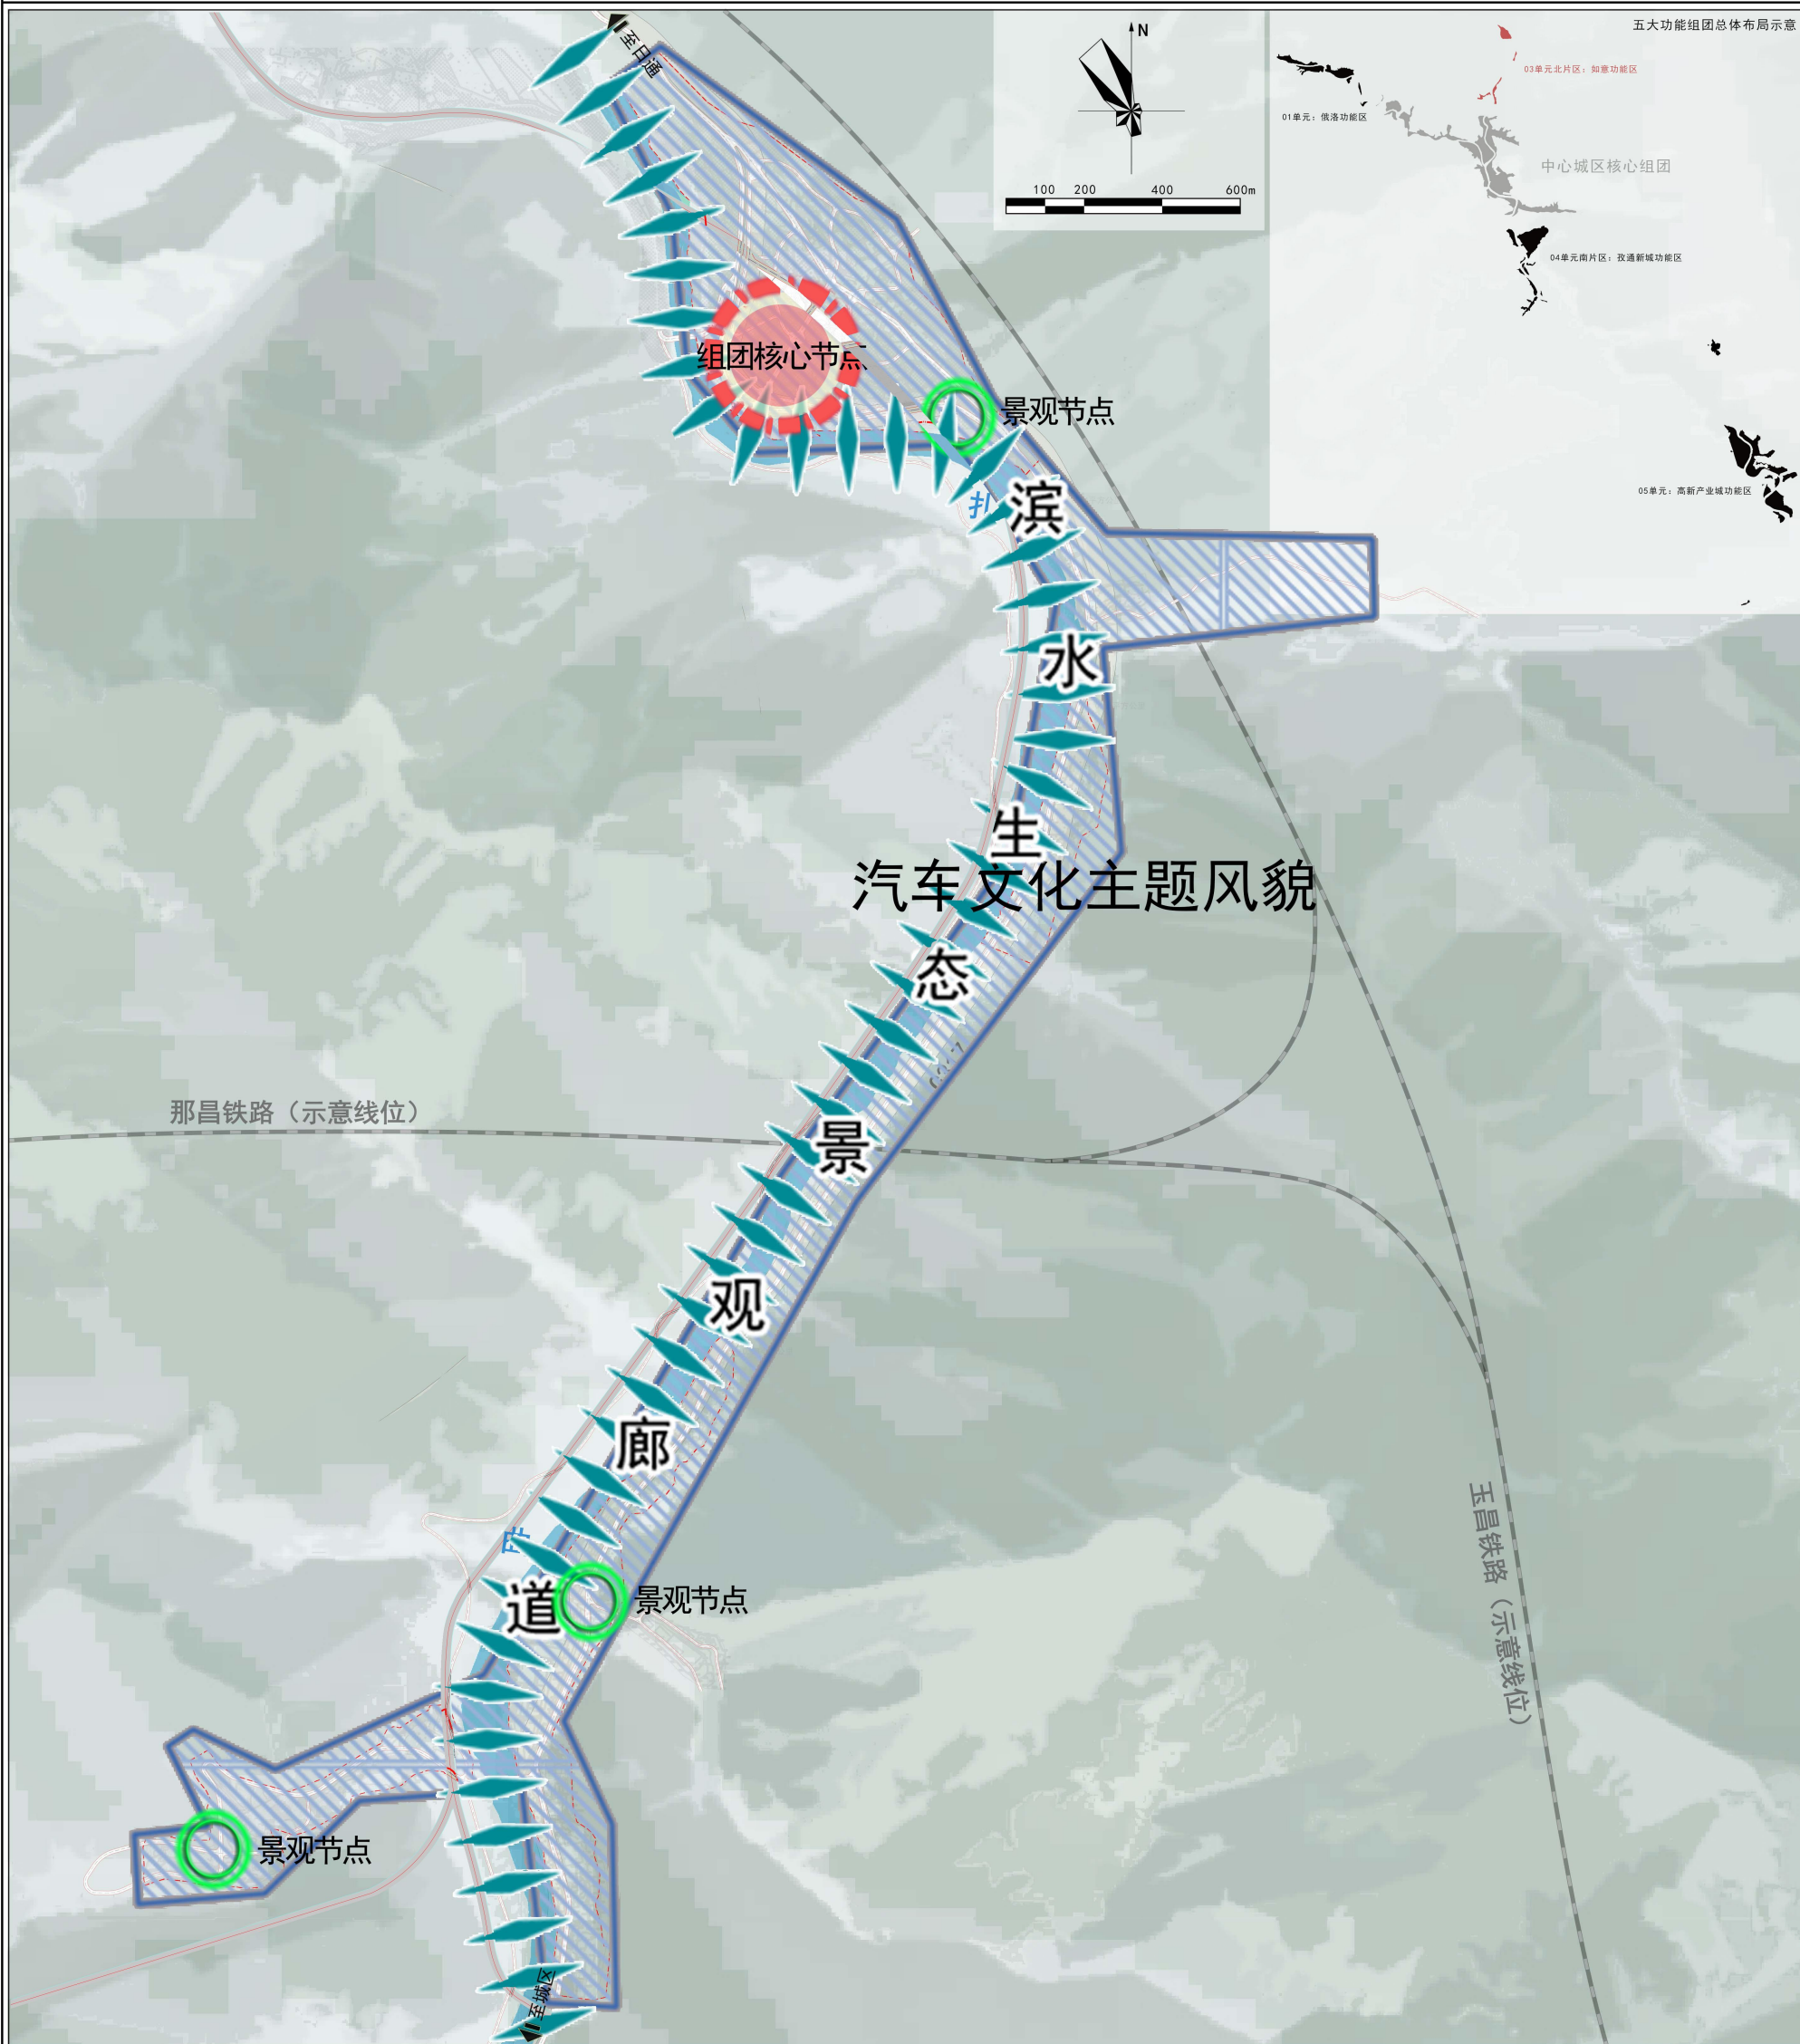

- 图例
- 汽车文化主题风貌
 - 滨水生态景观廊道
 - 组团核心节点
 - 景观节点
 - 水域
 - 道路
 - 规划范围线

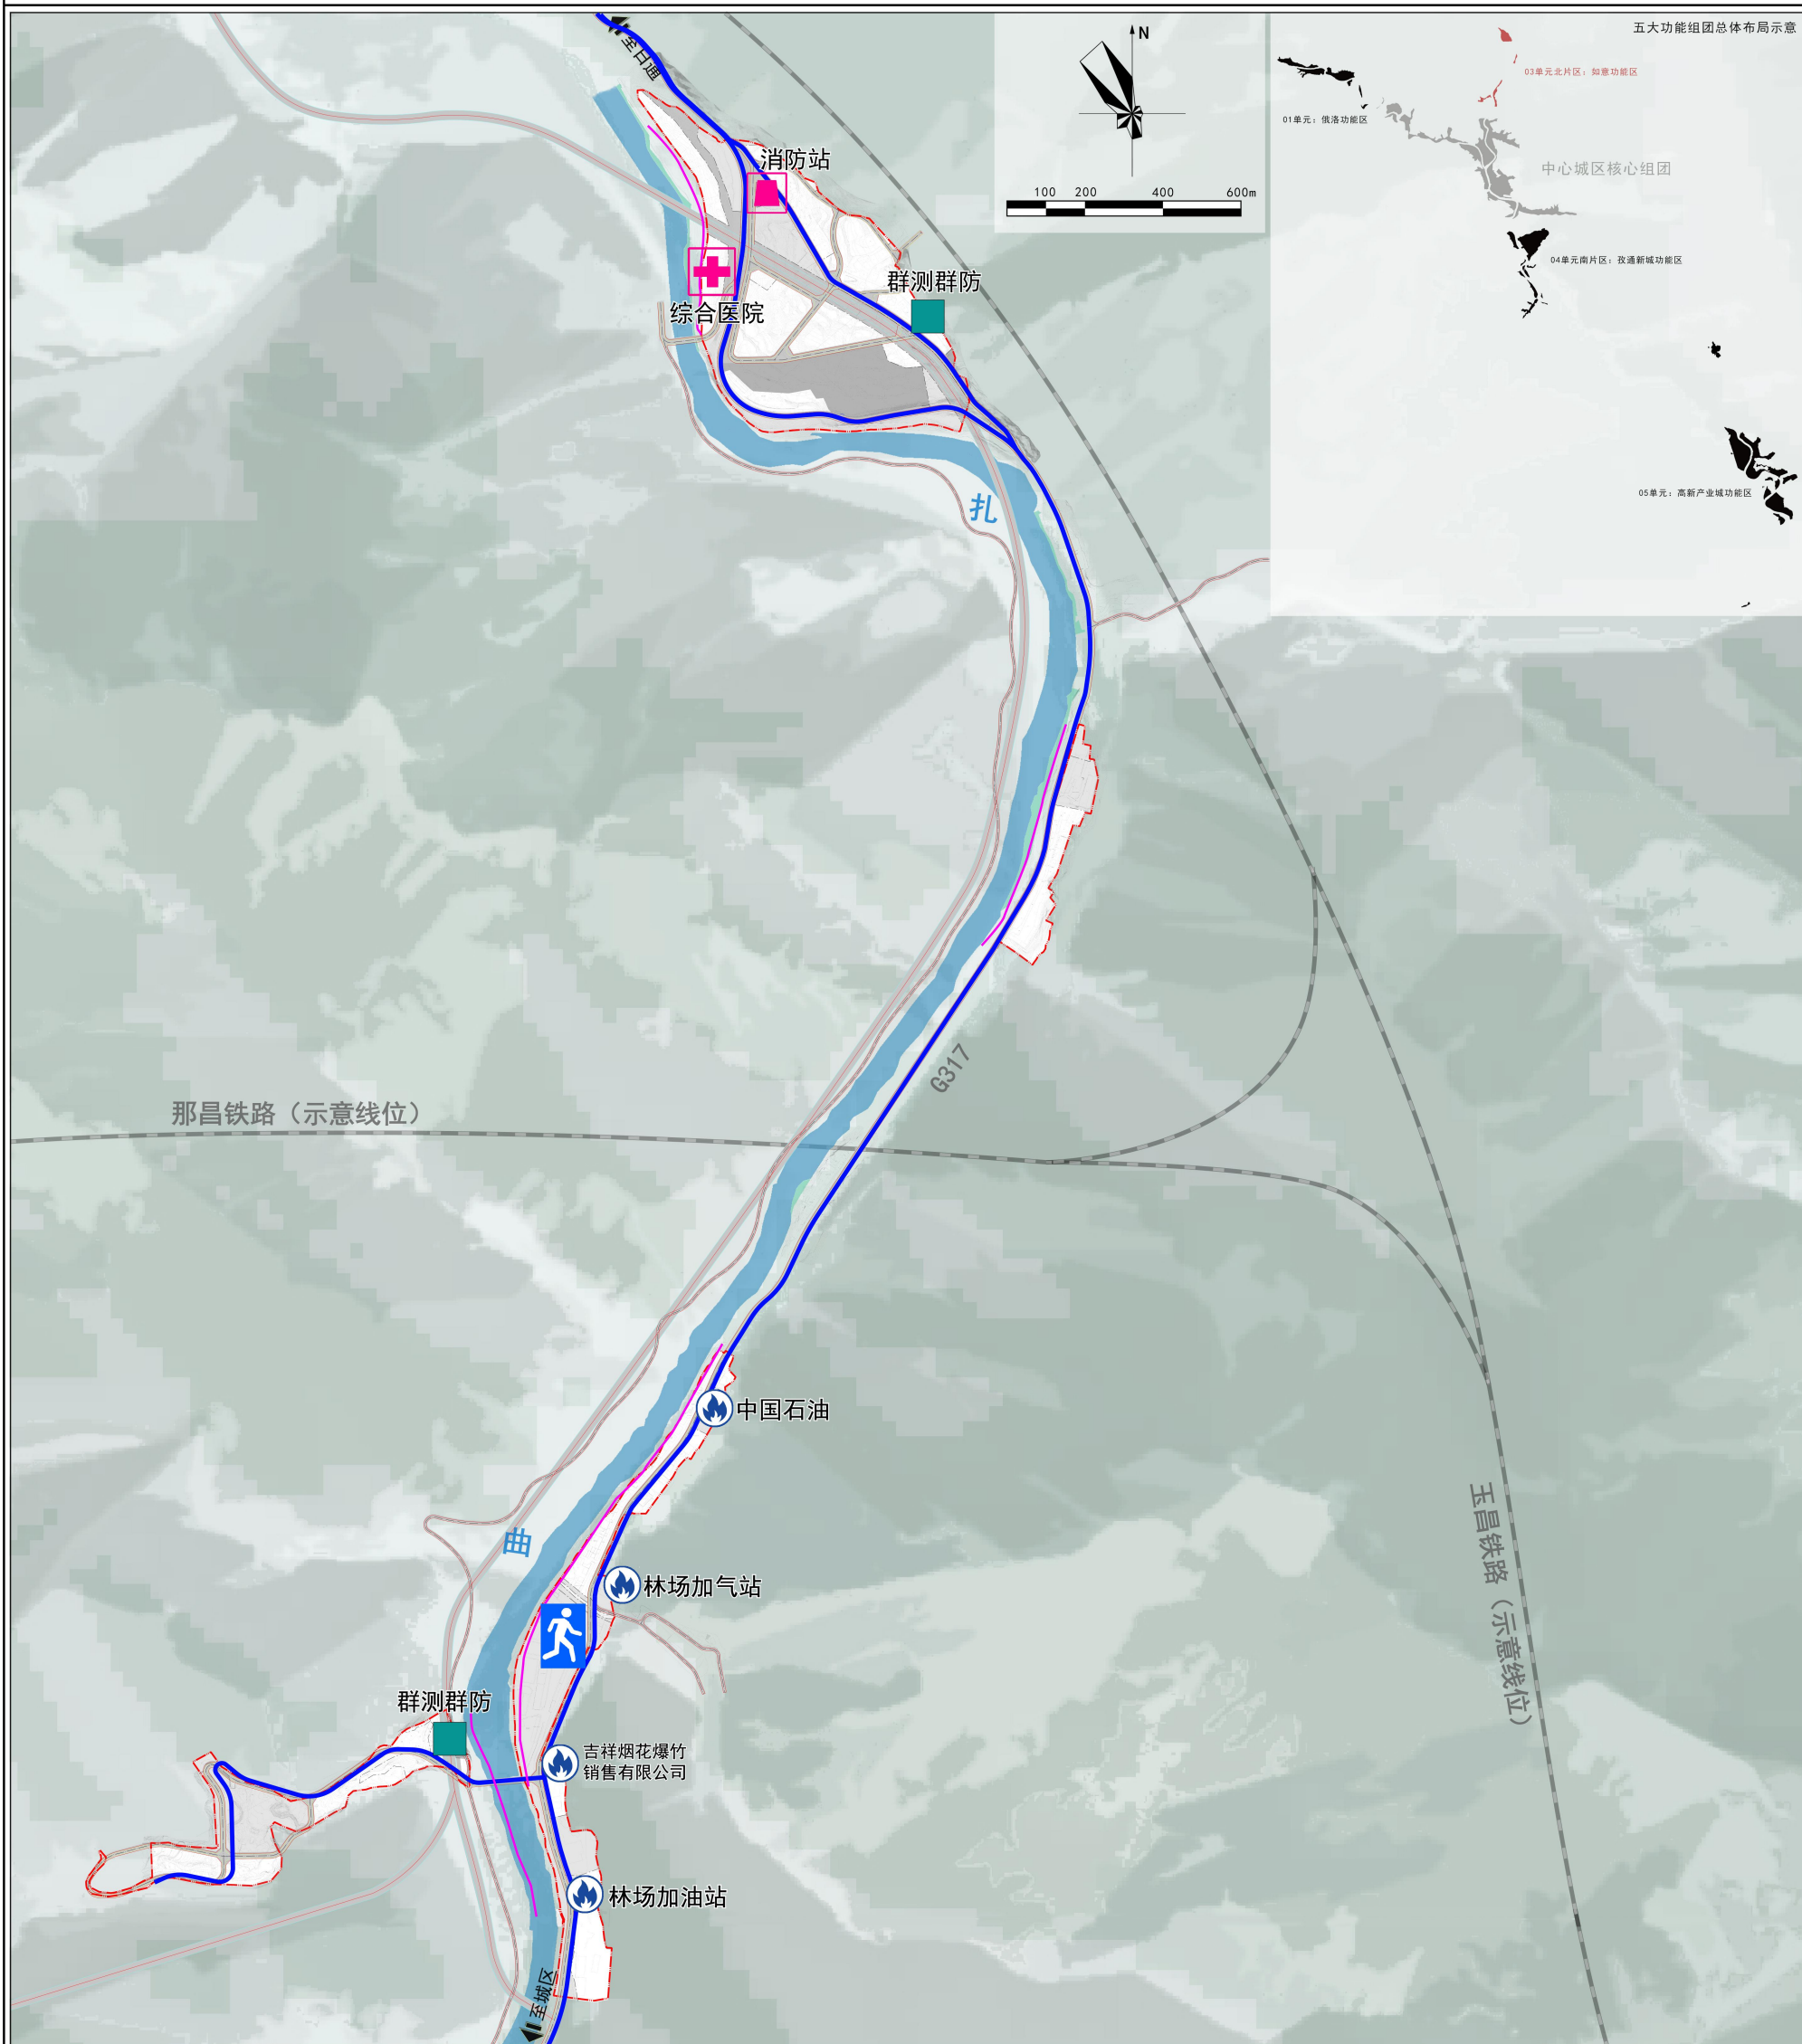

- 图例
- 急救医院
 - 消防站
 - 危险品生产单位
 - 应急避难场所
 - 崩塌
 - 主要疏散通道
 - 50年一遇防洪堤


- 河流水系
- 规划范围线




一、昌都市在西藏自治区的位置



二、卡若区在昌都市的位置

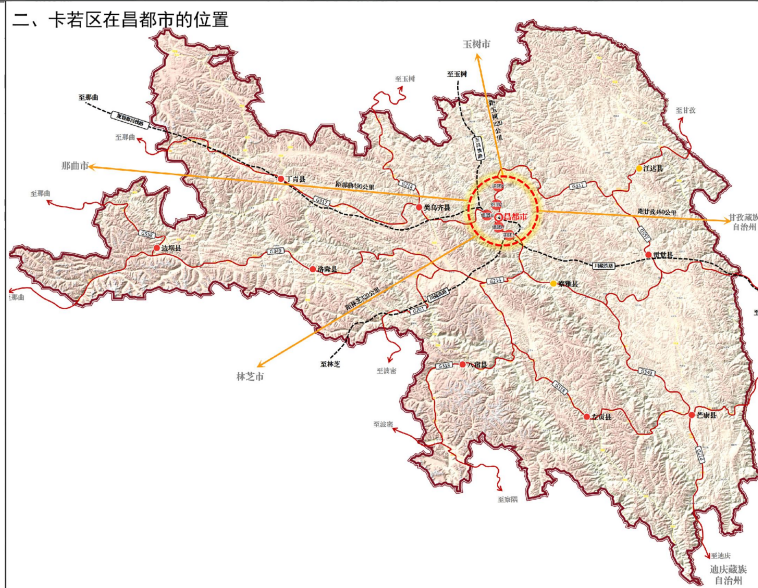

三、功能区在中心城区的位置

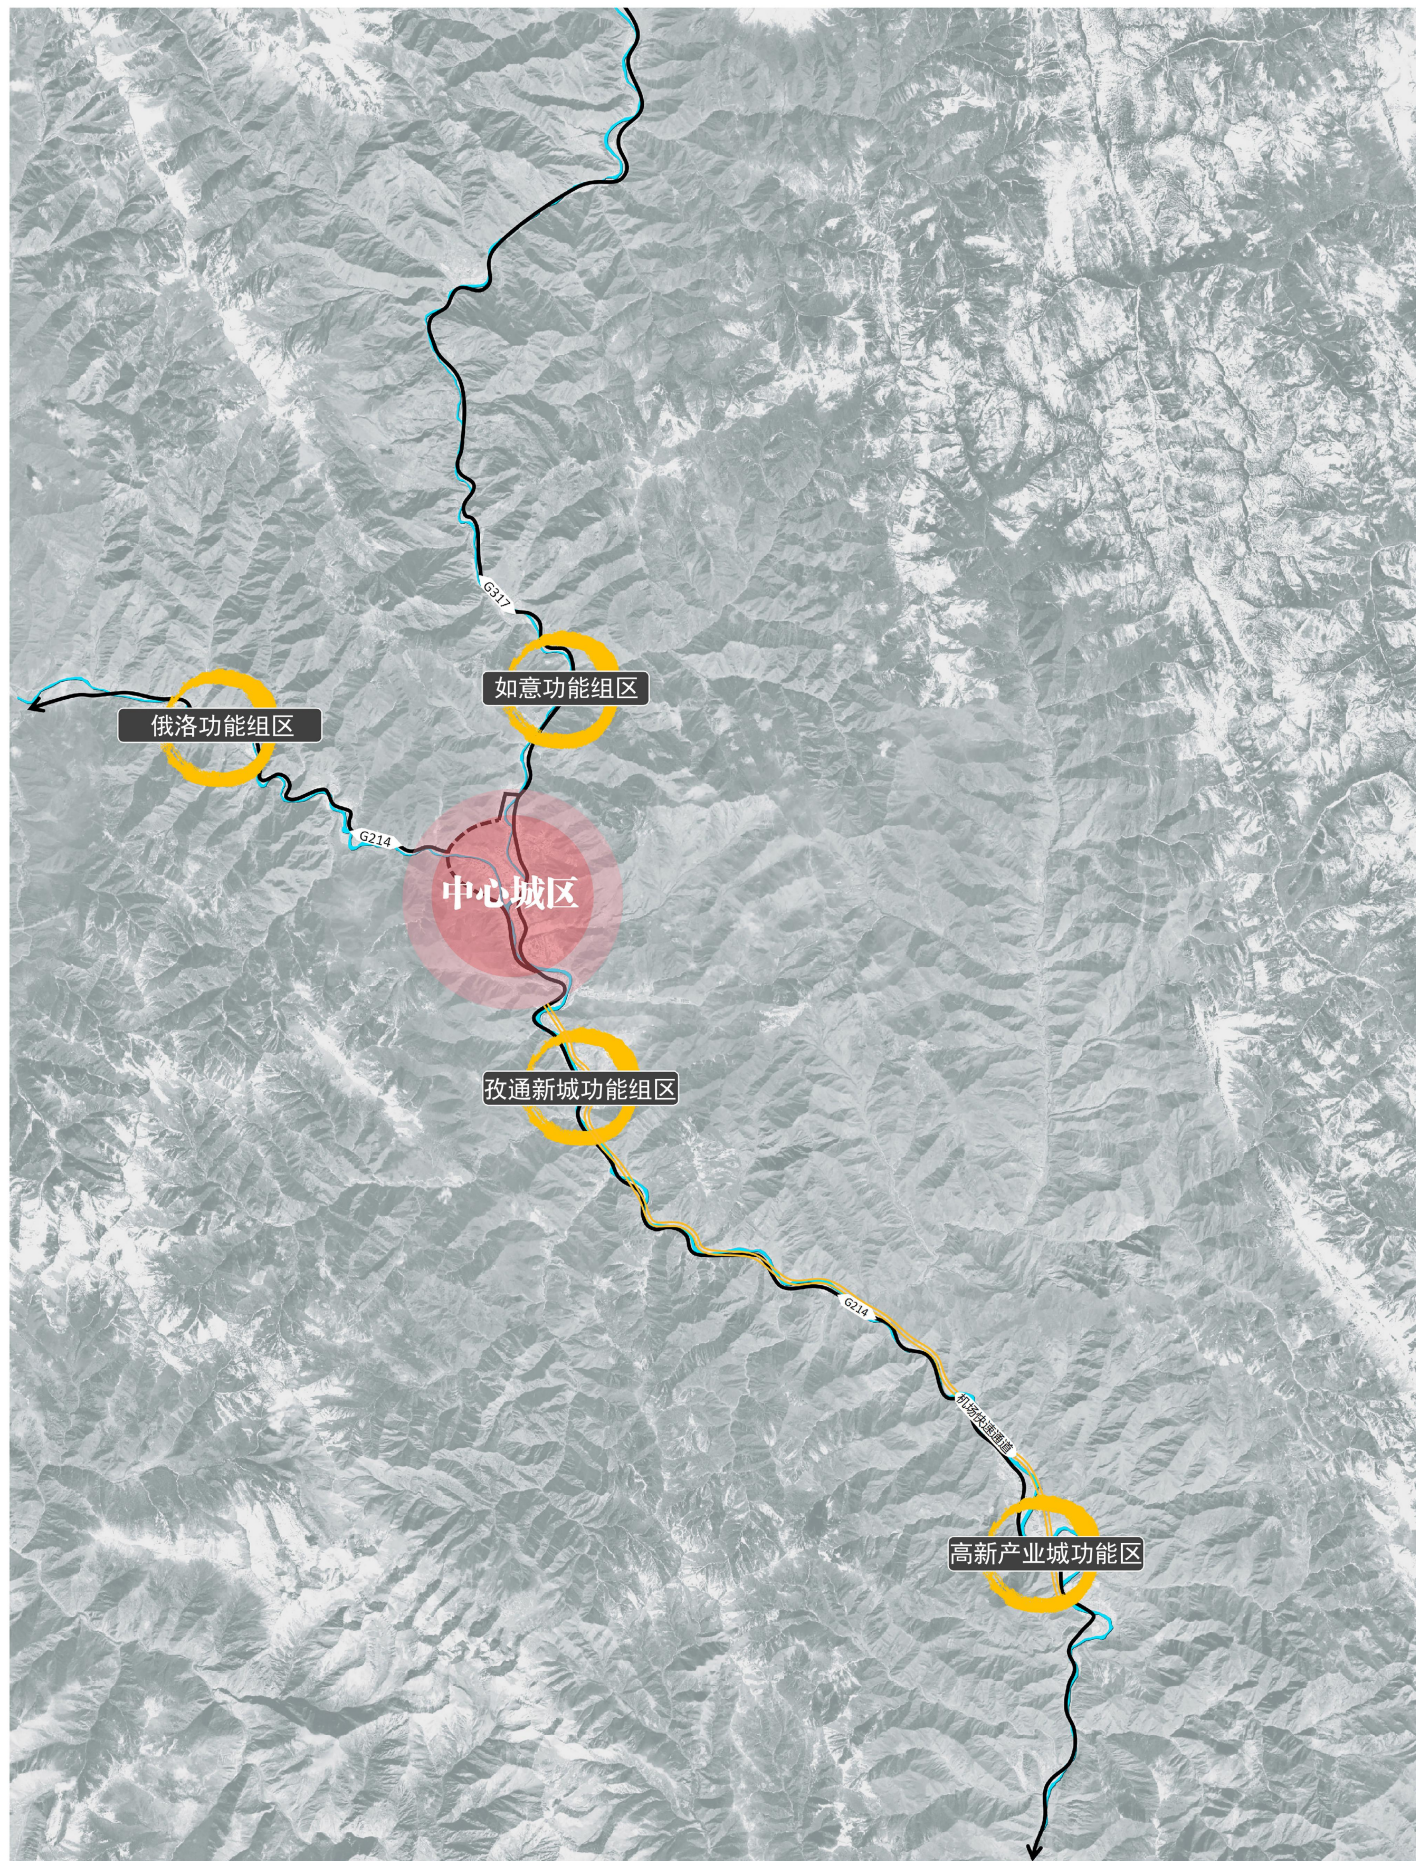

一、昌都市在西藏自治区的位置

昌都市位于西藏自治区东南部，地处横断山脉“三江流域”（金沙江、澜沧江、怒江）中上游，东与四川甘孜州隔江相望，东南与云南迪庆州相接，西南与西藏林芝市为伴，西北与西藏那曲地区毗邻，北面与青海玉树州相连。

昌都市具有连接川、滇、青的区位优势，积极融入成渝经济圈，加快矿产、水能资源开发，着力建设有色金属生产基地、“西电东送”接续能源基地、“三江”流域精品旅游区，打造藏东经济强区。

二、卡若区在昌都市的位置

卡若区位于昌都市的中北部，东与江达、贡觉两县相邻；南与察雅、八宿两县接壤；西与类乌齐县交界；北与青海囊谦、玉树两县毗邻。距离成都、拉萨1000KM左右，位于川藏东西向发展轴线中心，川藏公路（G317）、滇藏公路（G214）均从卡若区经过，邦达机场位于昌都市邦达镇，距离中心城区约120公里，交通区位较为便利。

三、功能区在中心城区的位置


如意功能区位于中心城区北翼，南起林场，北至如意乡政府驻地；

俄洛功能区位于中心城区西翼东起第二儿童福利院，西至加林桥东；

孜通新城功能区位于中心城区核心区南端，北起孜通坝，南至卡若镇；


高新产业城功能区位于中心城区南翼，北起经开区A坝区，南至瓦约村。

高新产业城

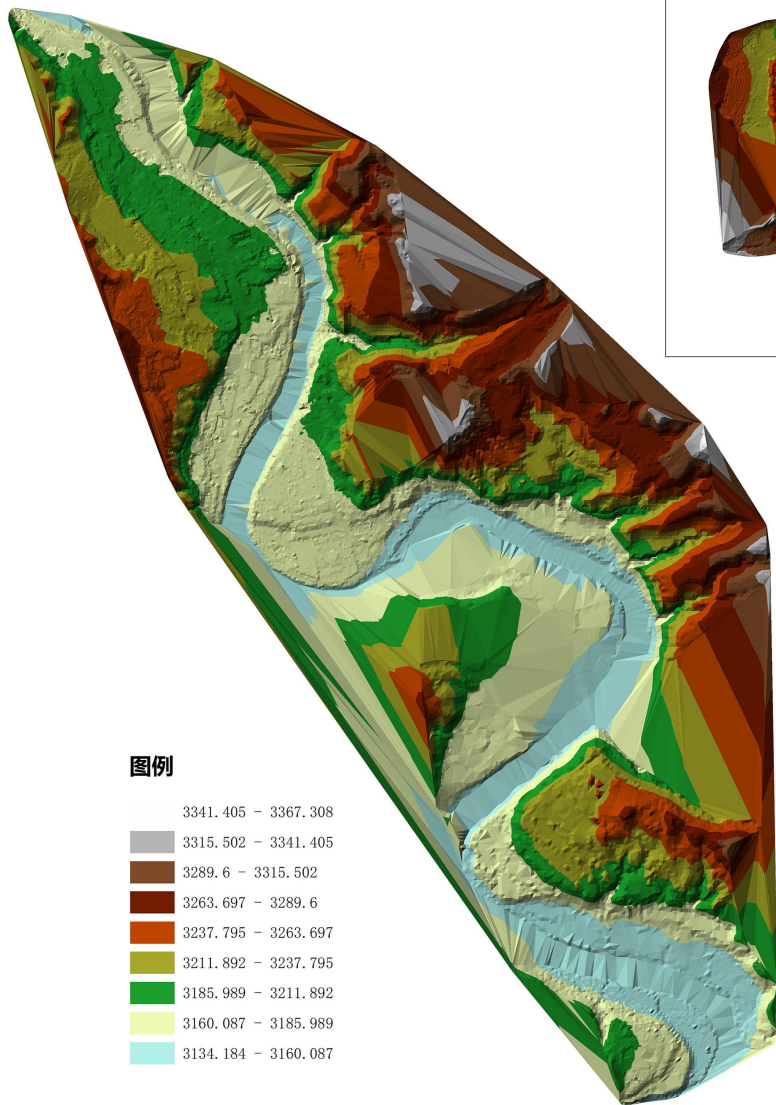


高程分析

瓦约片区

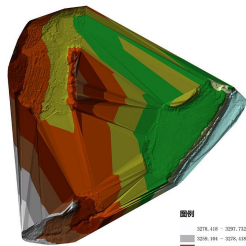


高新产业城

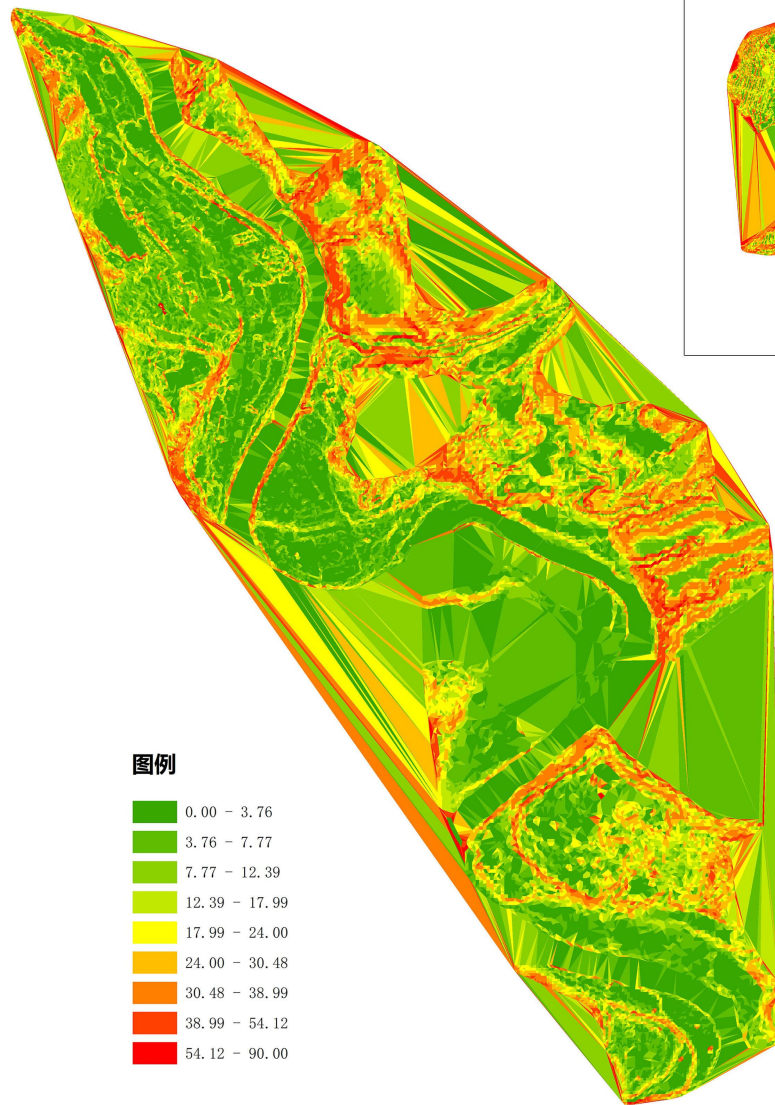


坡度分析

瓦约片区

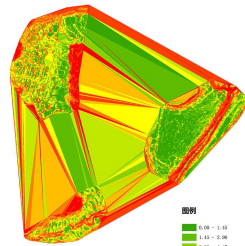


高新产业城

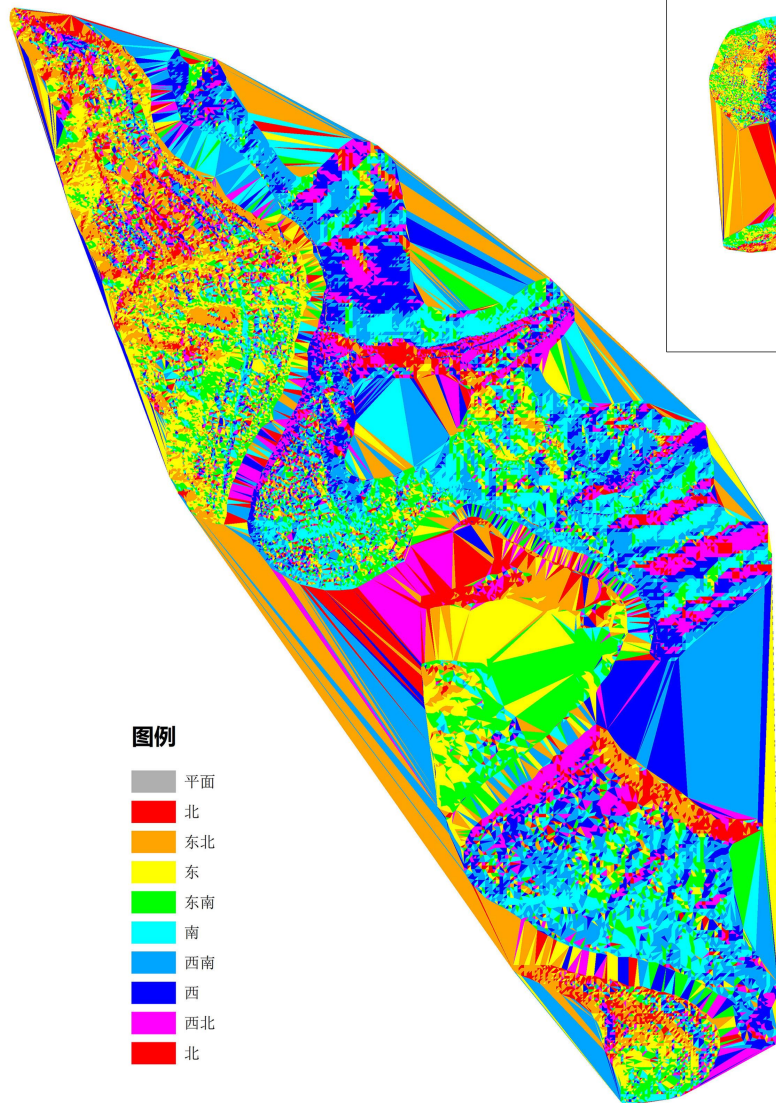


坡向分析

瓦约片区

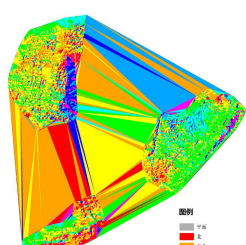


高新产业城

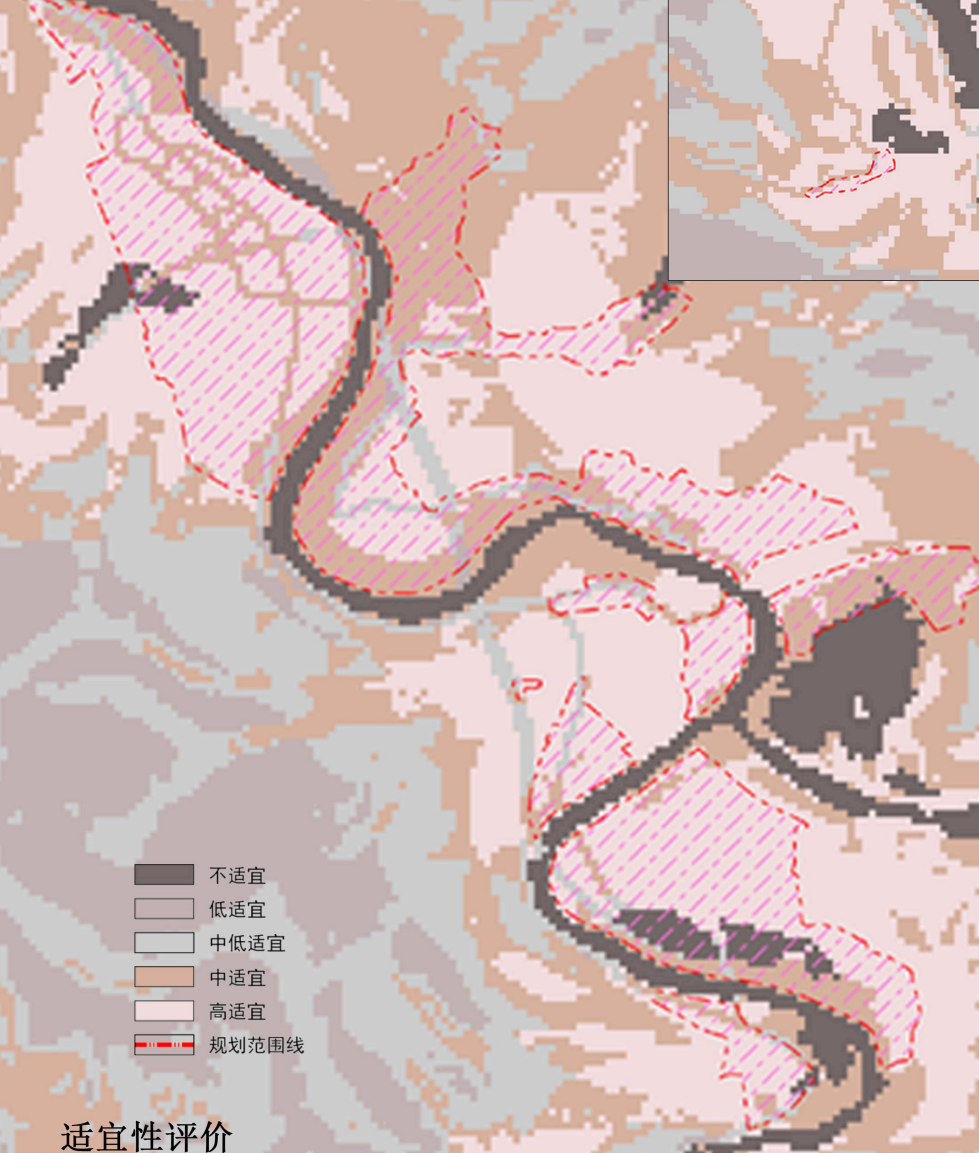


适宜性评价

瓦约片区



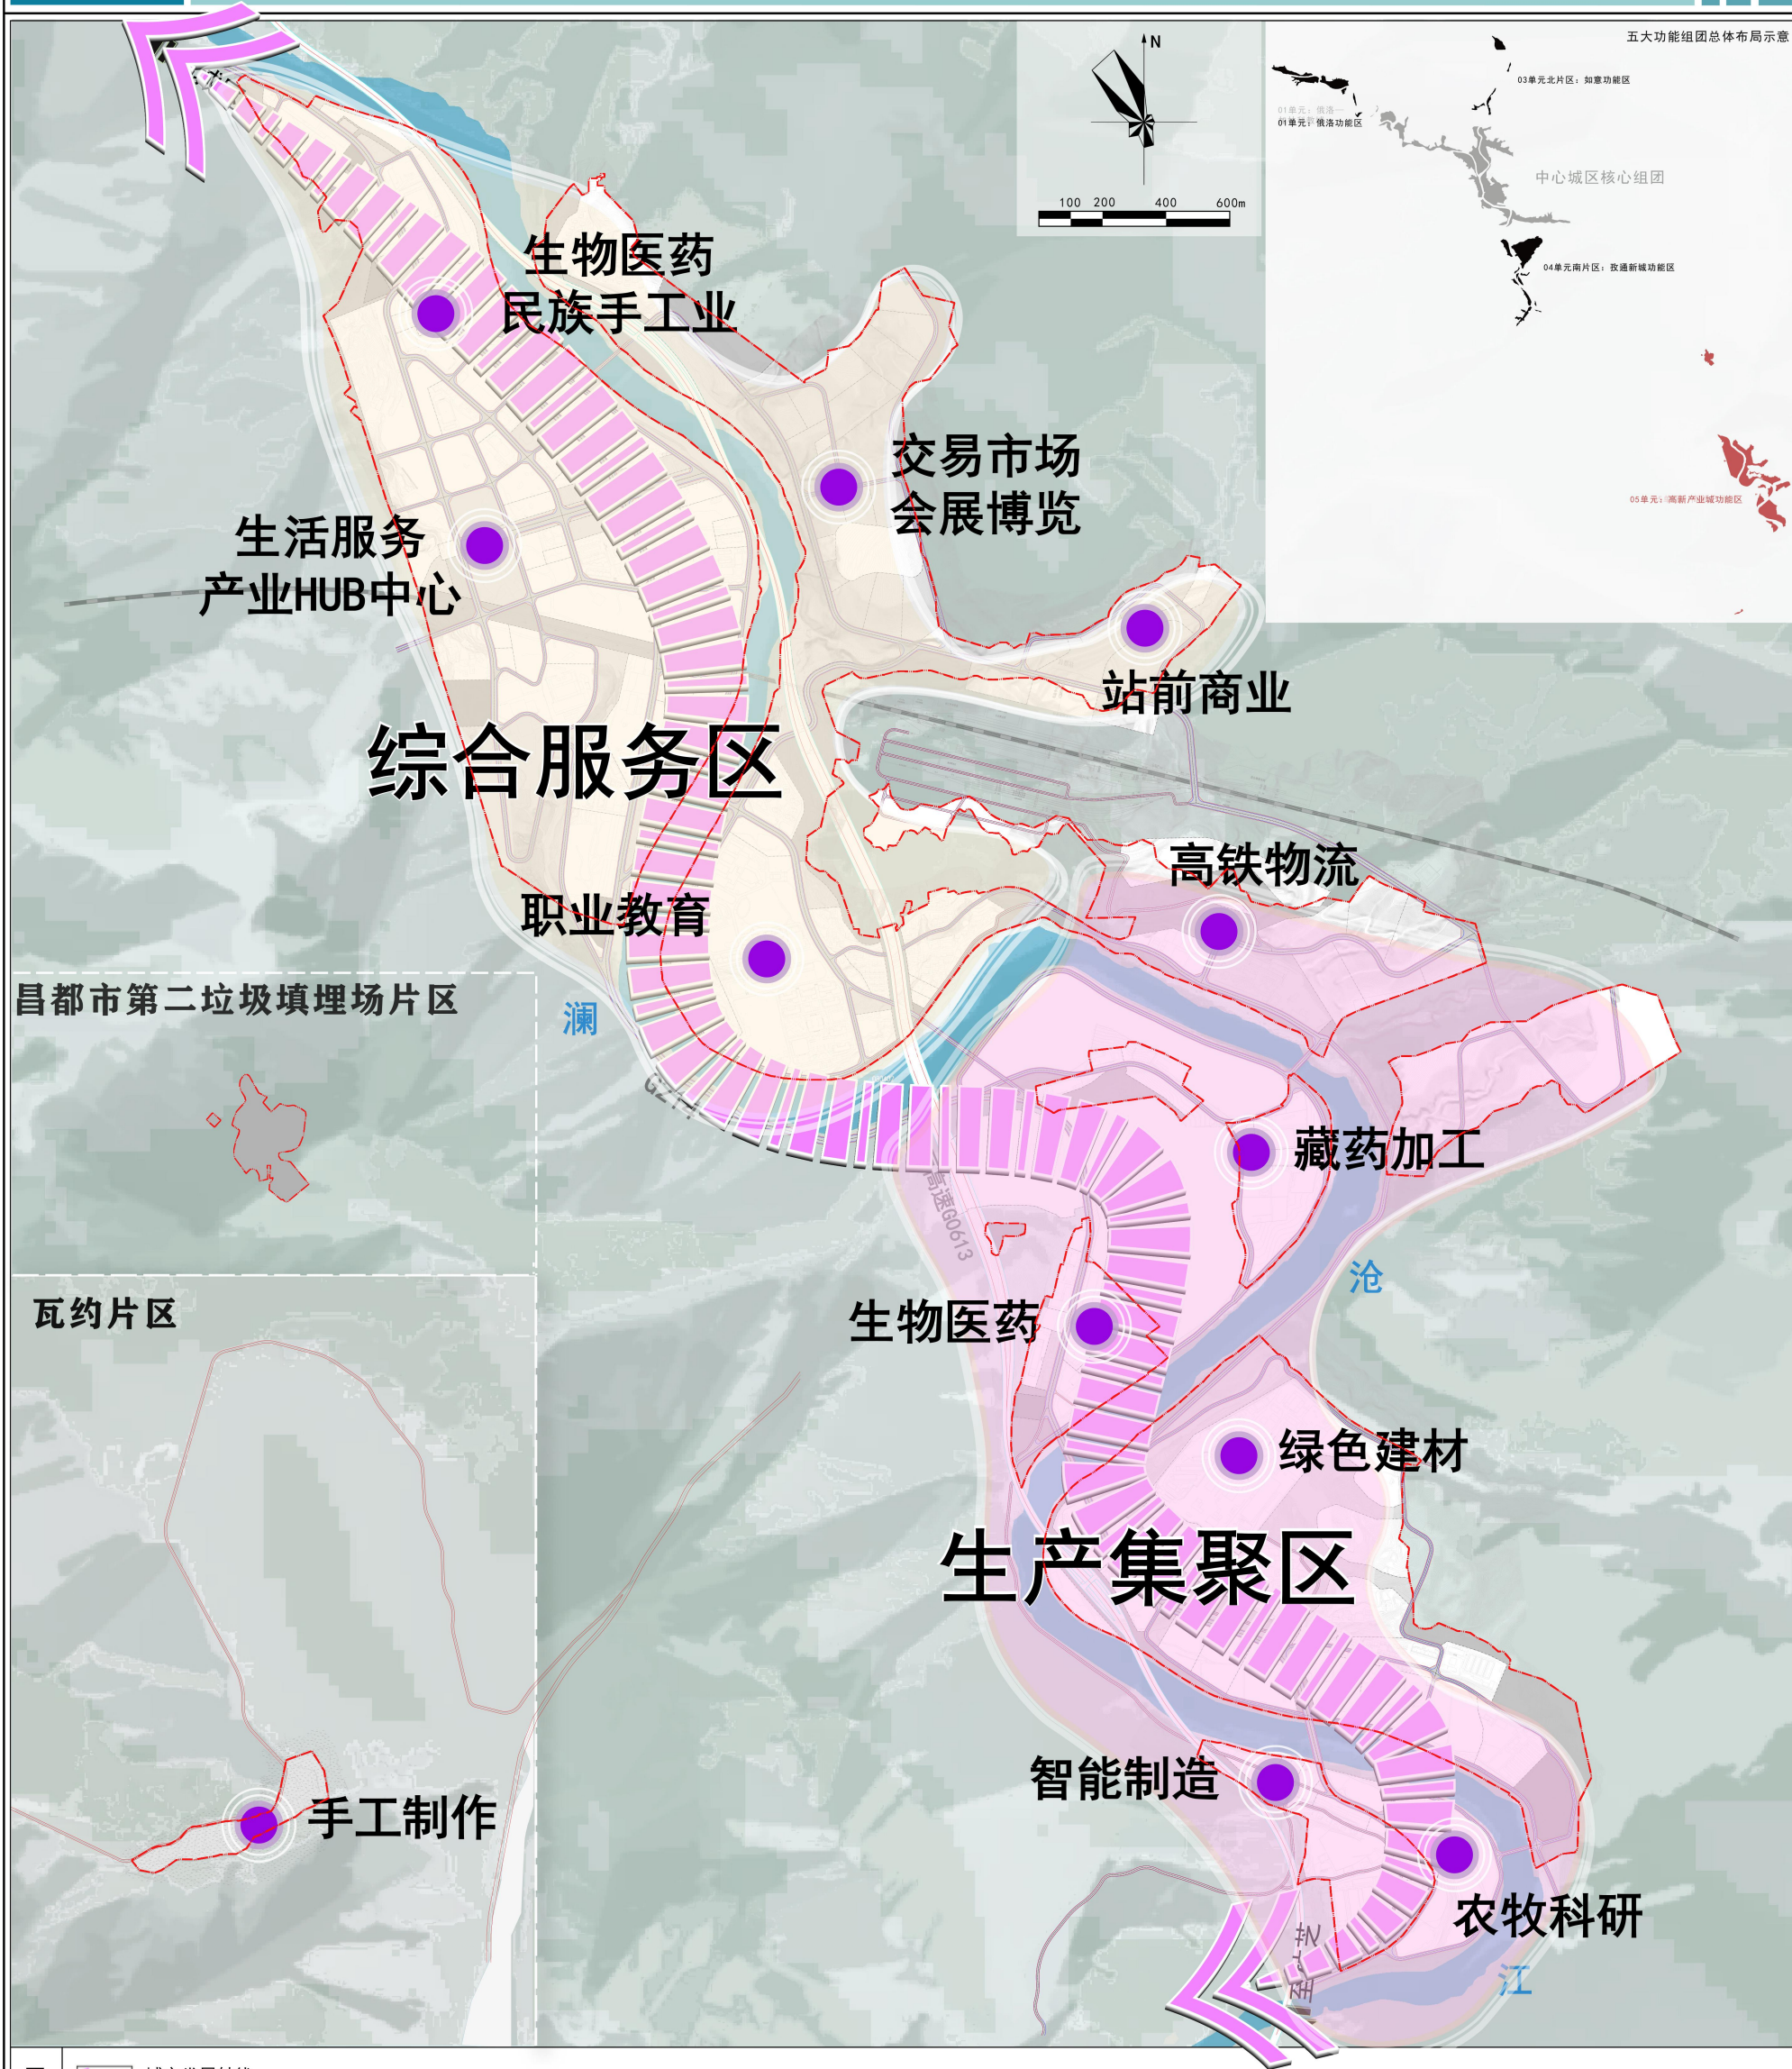



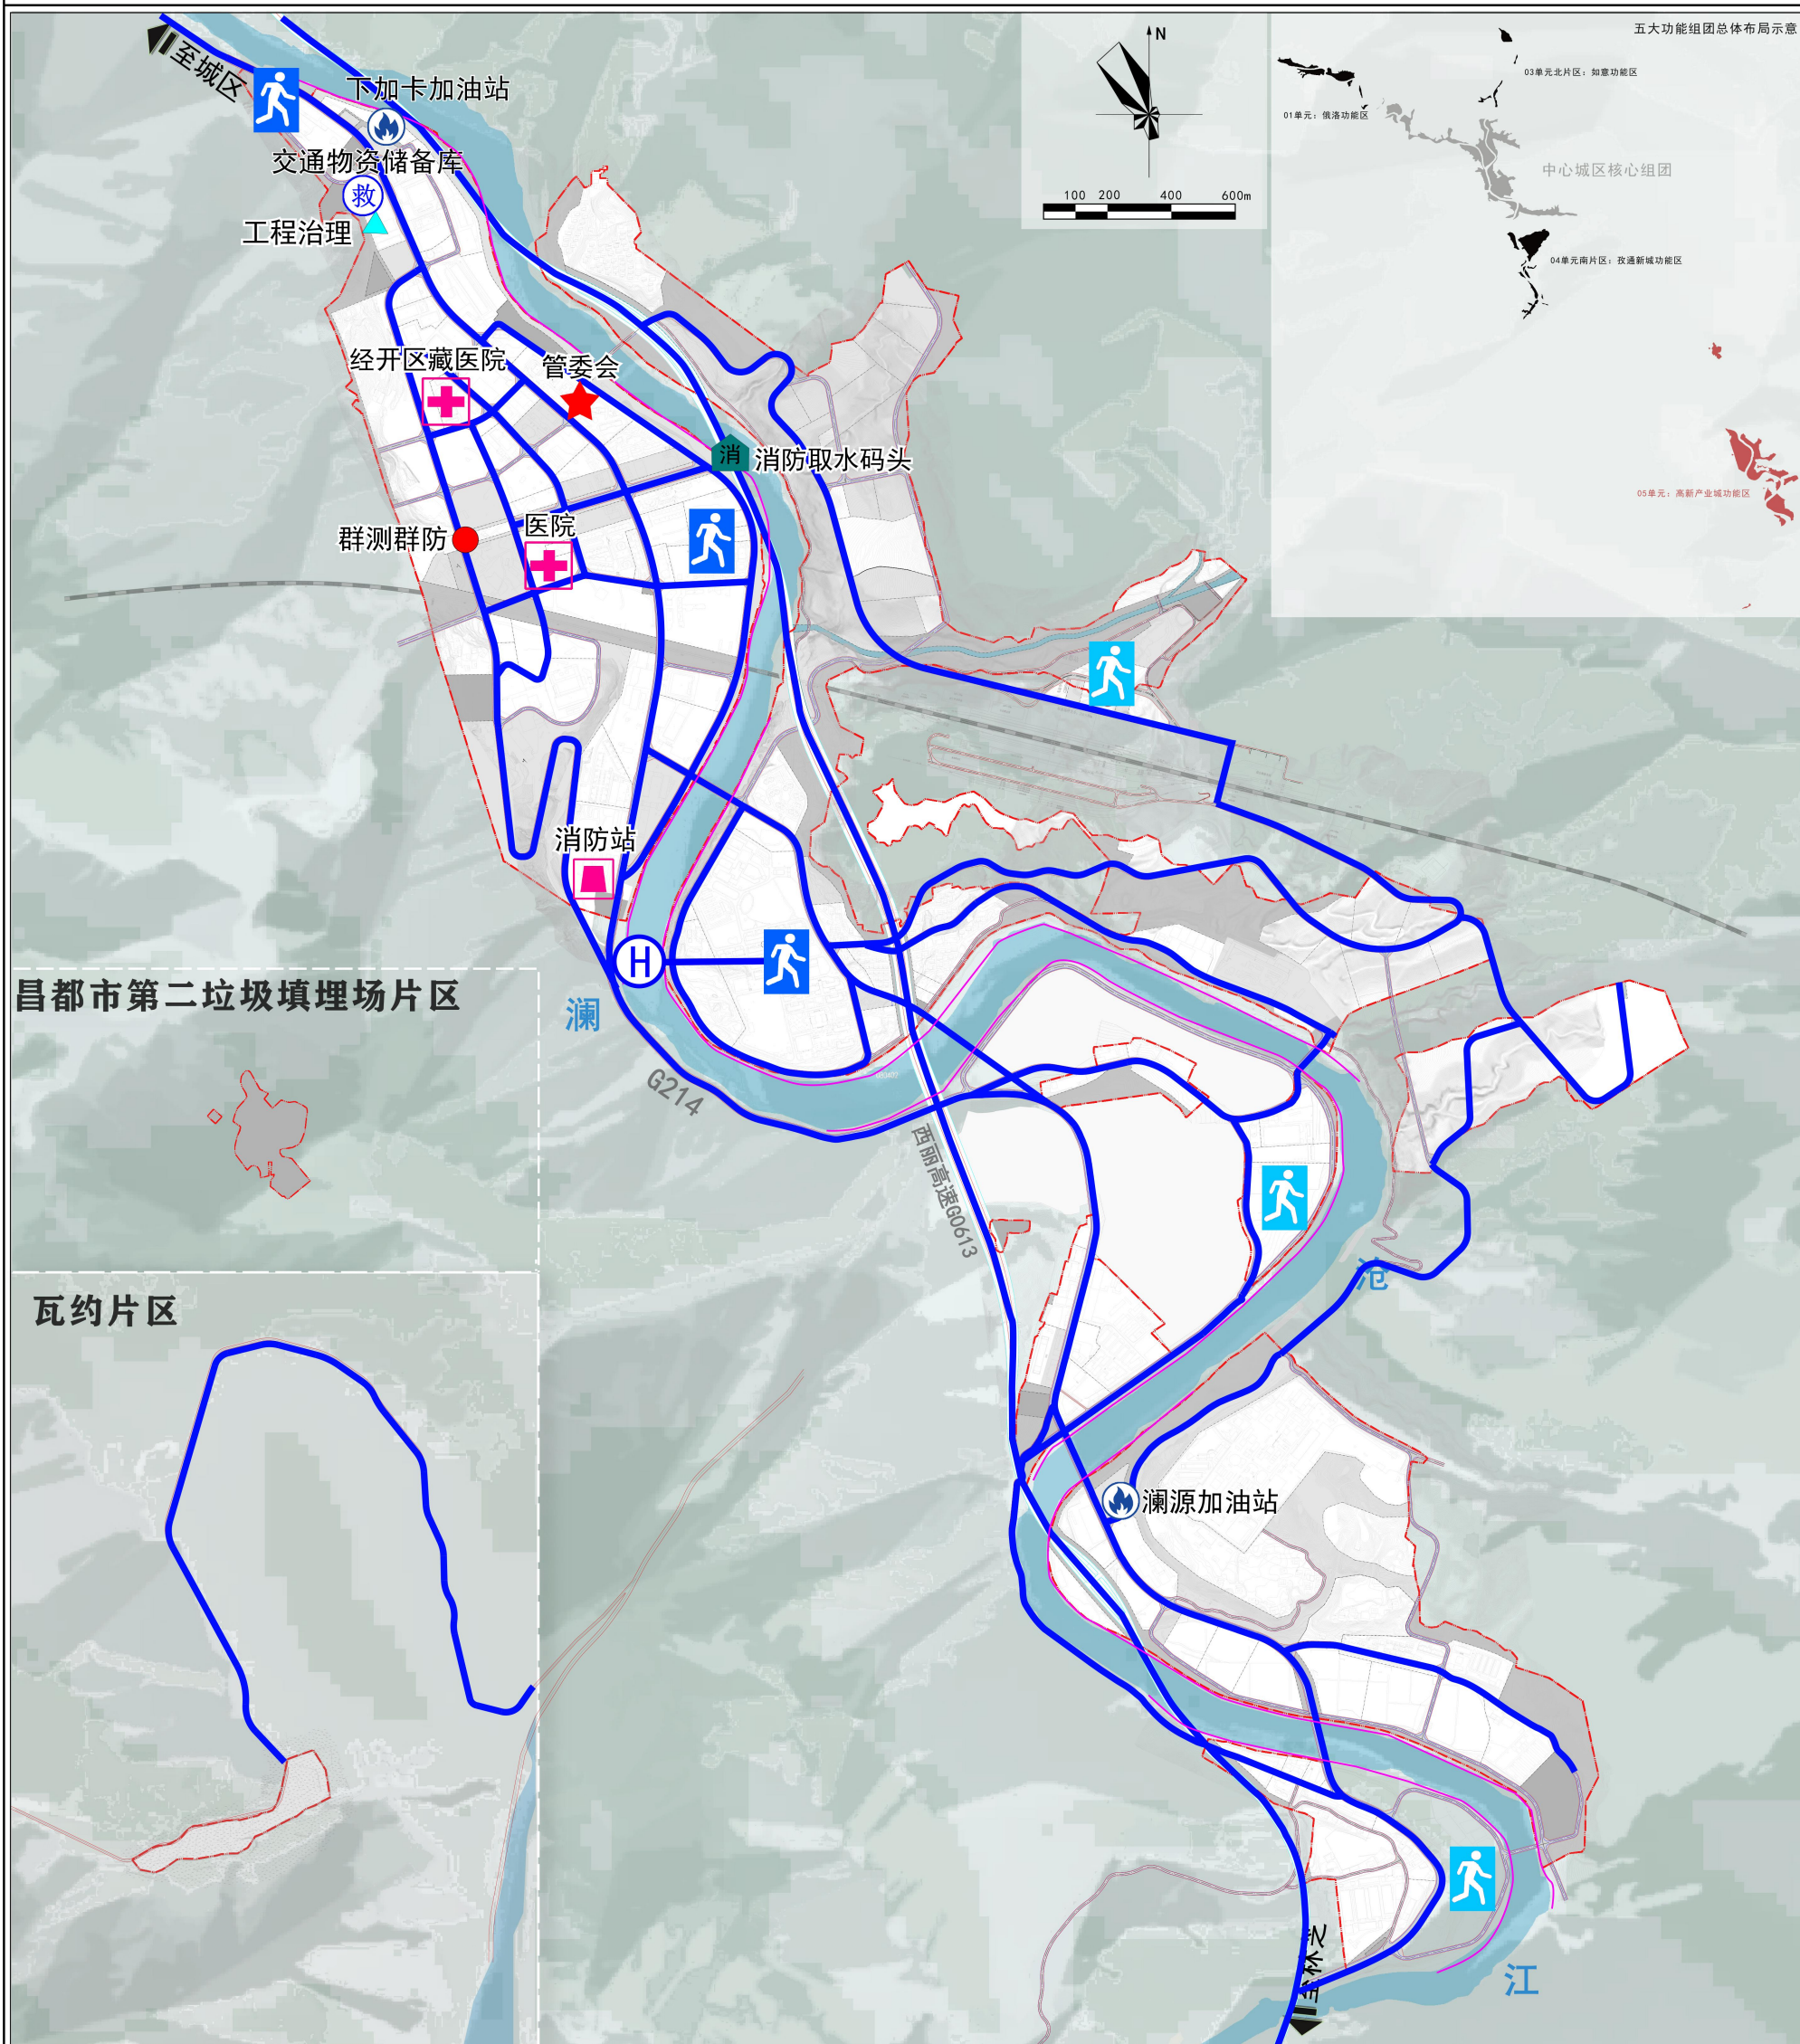

五大功能组团总体布局示意



- | | | |
|----------|----------|-------|
| ★ 防灾指挥部门 | 消防取水码头 | 规划范围线 |
| 急救医院 | 直升机停机坪 | |
| 消防站 | 泥石流 | |
| 救灾物资储备库 | 滑坡 | |
| 危险品生产单位 | 主要疏散通道 | |
| 现状应急避难场所 | 50年一遇防洪堤 | |
| 规划应急避难场所 | 河流水系 | |